

MAPA DO CELÓW PROJEKTOWYCH

Skala 1:500

województwo: wielkopolskie  
powiat: gostyński  
miejscowość: GOSTYŃ  
jednostka ewid.: 300402\_4, Gostyń– miasto  
obręb: 0001 GOSTYŃ  
ulica: Tkacka, Wąska  
sekcja: 6.165.12.03.2.1  
ZGK.430.1992.2015  
stan na dzień: 22.10.2015r.  
układ współrzędnych prostokątnych "2000"  
układ wysokości "Kronsztad 60"

Wykonawca:

USŁUGI GEOINŻYNIERSKIE I PROJEKTOWE  
Henryk Jankowiak  
63-800 GOSTYŃ, Os. 700-lecia 6a  
tel. (065) 572 69 02, 0-604 907 869  
NIP 664-102-44-53, REGON 410040256

HENRYK JANKOWIAK  
geodeta uprawniony  
nr upr. 11863

Poświadczam, że niniejszy dokument został opracowany w wyniku prac geodezyjnych i kartograficznych, których rezultaty zawiera operat techniczny wpisany do ewidencji materiałów państwowego zasobu geodezyjnego i kartograficznego


STAROSTA GOSTYŃSKI  
POWIATOWY OŚRODEK DOKUMENTACJI GEODEZYJNEJ I KARTOGRAFICZNEJ

P.3004.2015 1777  
(Identyfikator ewidencyjny materiału zasobu – operatu technicznego)

23.10.2015 r.  
(Data wpisania operatu technicznego do ewidencji materiałów zasobu)

GEODETA POWIATOWY  
(imię, nazwisko i podpis osoby reprezentującej organ)

Andrzej Pospieszyński

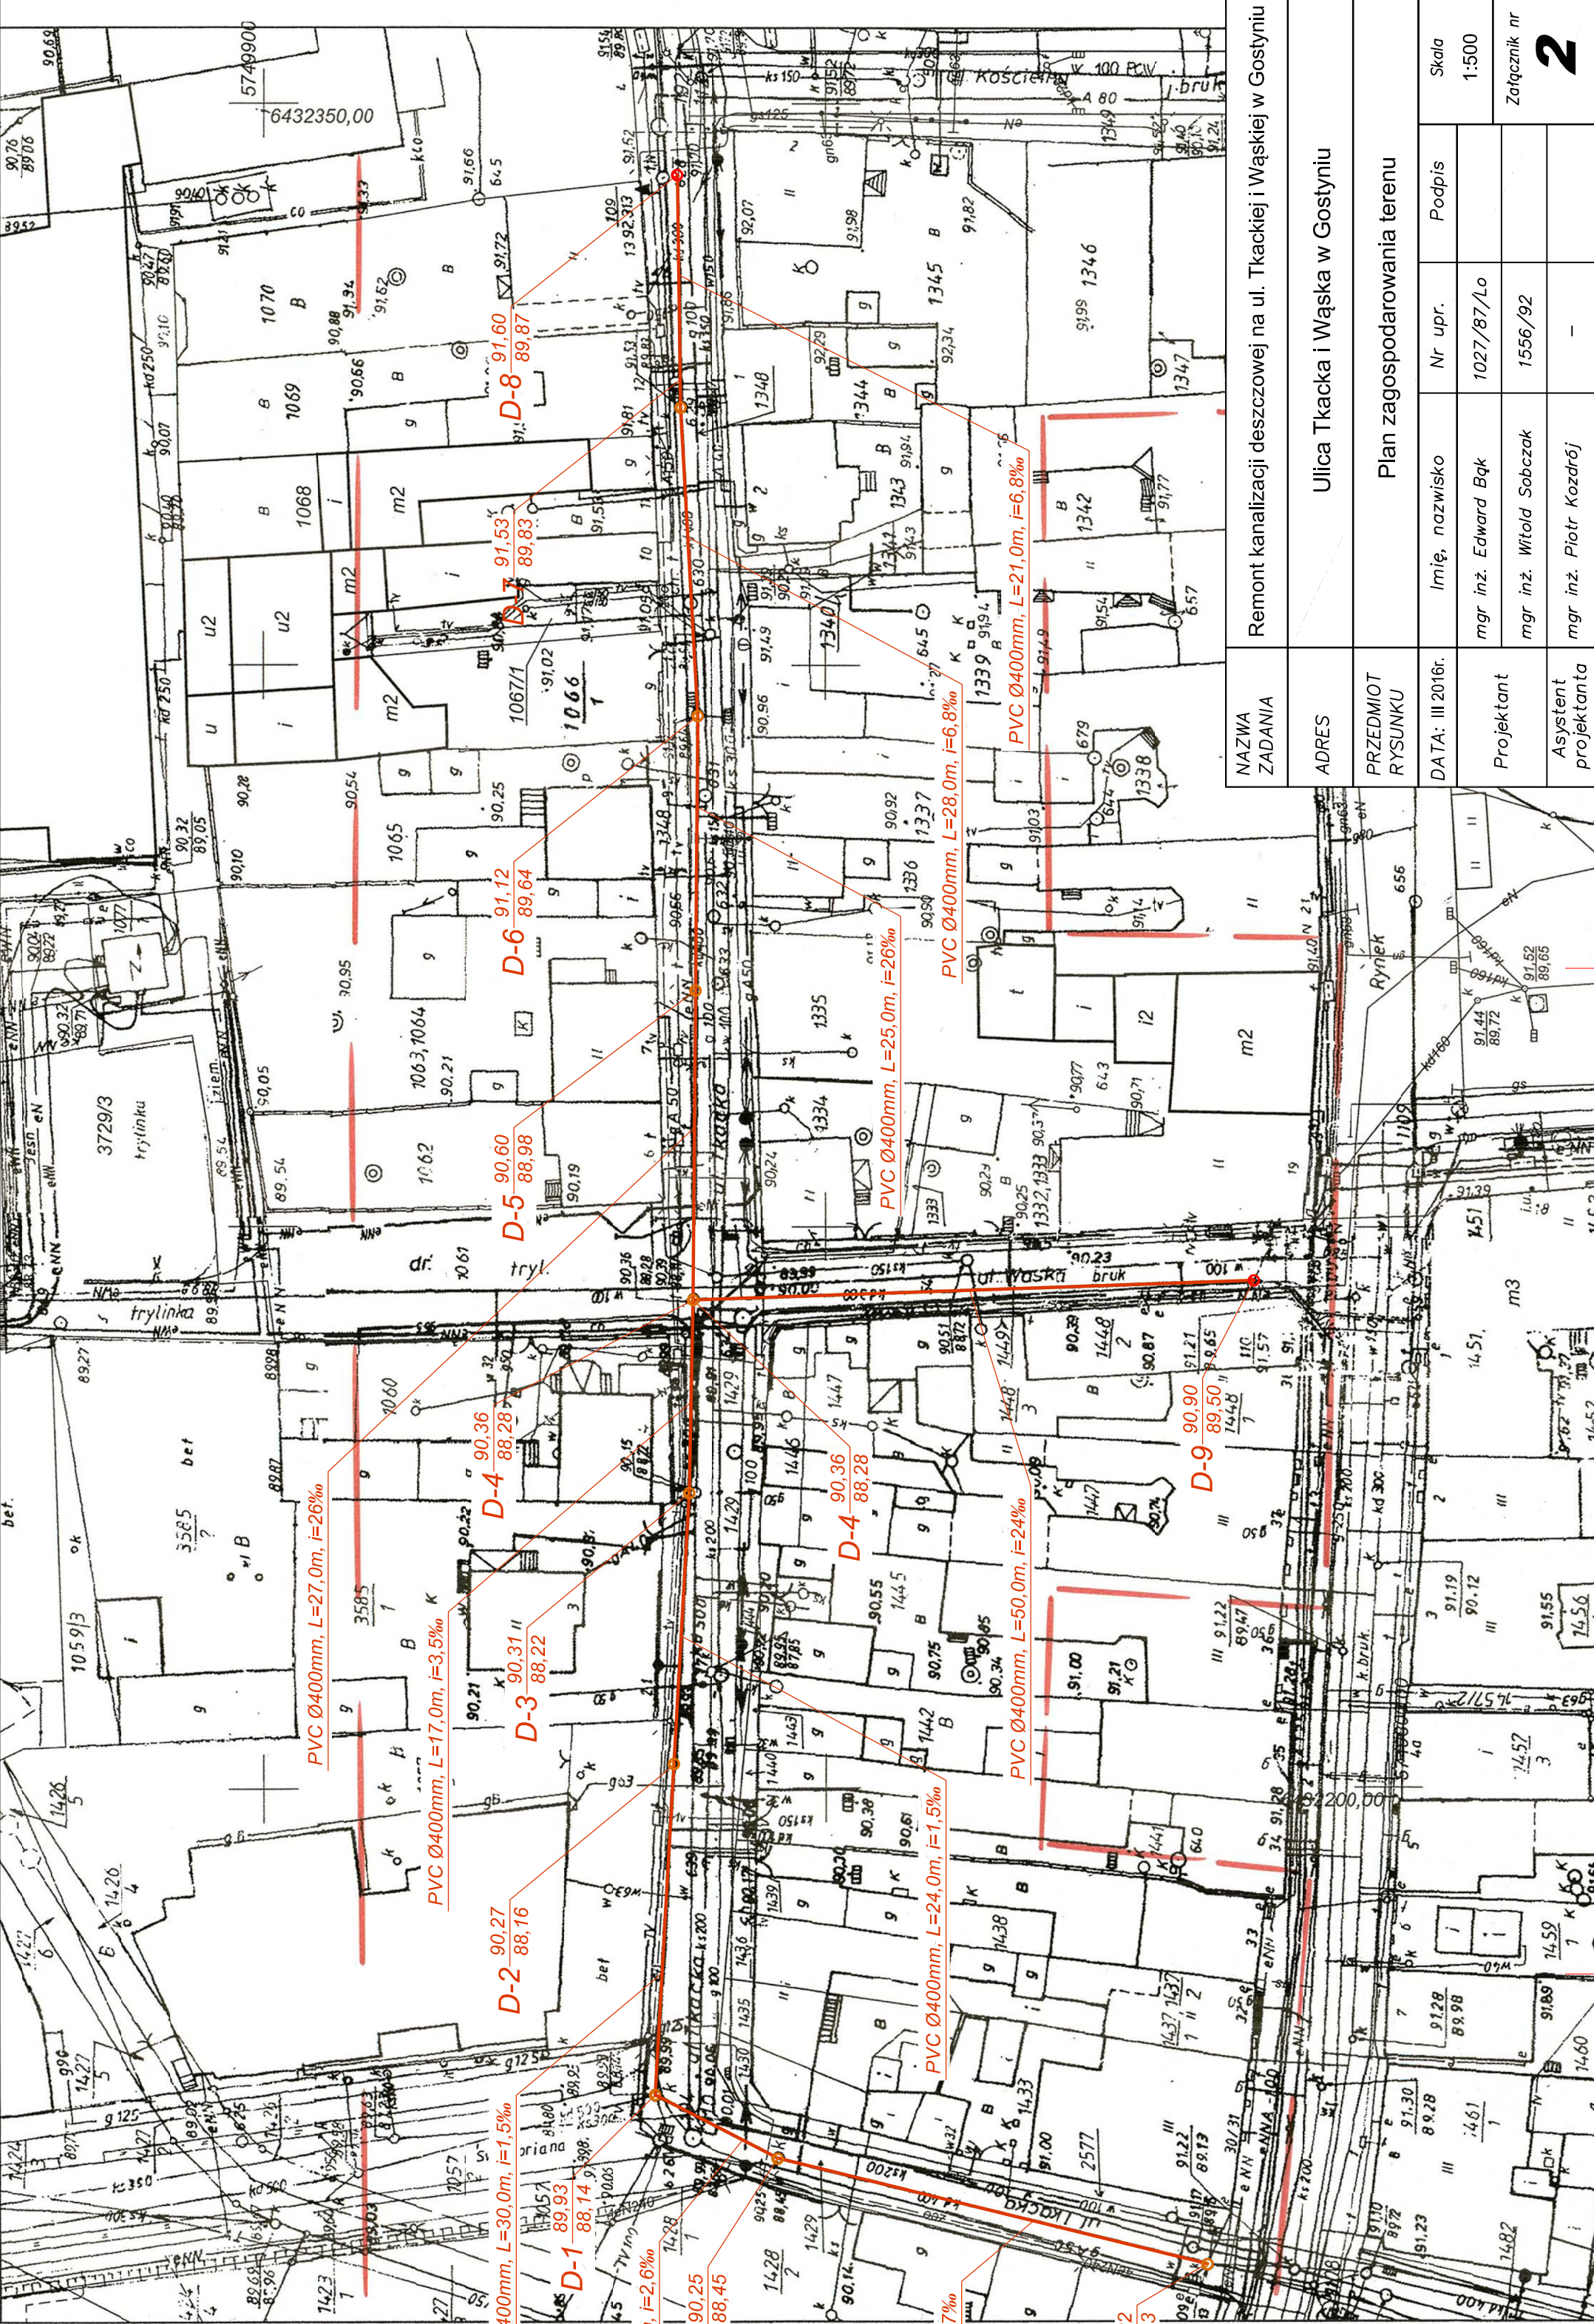

NAZWA ZADANIA	Remont kanalizacji deszczowej na ul. Tkackiej i Wąskiej w Gostyniu				
ADRES	Ulica Tkacka i Wąska w Gostyniu				
PRZEDMIOT RYSUNKU	Plan zagospodarowania terenu				
DATA: III 2016r.	Imię, nazwisko	Nr upr.	Podpis	Skala 1:500	
Projektant	mgr inż. Edward Bąk	1027/87/Lo			
	mgr inż. Witold Sobczak	1556/92		Załącznik nr <b>2</b>	
Asystent projektanta	mgr inż. Piotr Kozdrój	-			