

MAPA DO CELÓW PROJEKTOWYCH

Skala 1:500

województwo: wielkopolskie
powiat: gostyński
miejscowość: GOSTYŃ
jednostka ewid.: 300402_4, Gostyń- miasto
obręb: 0001 GOSTYŃ
ulica: Tkacka, Wąska
sekcja: 6.165.12.03.2.1
ZGK.430.1992.2015
stan na dzień: 22.10.2015r.
układ współrzędnych prostokątnych "2000"
układ wysokości "Kronsztad 60"

Wykonawca:

USŁUGI GEODEZYJNE I PROJEKTOWE
Henryk Jankowiak
63-800 GOSTYŃ, Os. 700-lecia 6a
tel. (065) 572 69 02, 0-604 907 869
NIP 636-102-44-53, Regon 410040250

HENRYK JANKOWIAK
geodeta uprawniony
nr upr. 11863

Poświadczam, że niniejszy dokument został
opracowany w wyniku prac geodezyjnych
i kartograficznych, których rezultaty zawiera
operat techniczny wpisany do ewidencji
materiałów państwowego zasobu geodezyjnego
i kartograficznego


STAROSTA GOSTYŃSKI
POWIATOWY OŚRODEK DOKUMENTACJI GEODEZYJNEJ
I KARTOGRAFICZNEJ

P.3004.2015 1777
(Identyfikator ewidencyjny materiału zasobu – operatu technicznego)

23.10.2015 r.
(Data wpisania operatu technicznego do ewidencji materiałów zasobu)

GEODETA POWIATOWY
(imię, nazwisko i podpis osoby reprezentującej organ)

Andrzej Pospieszyński

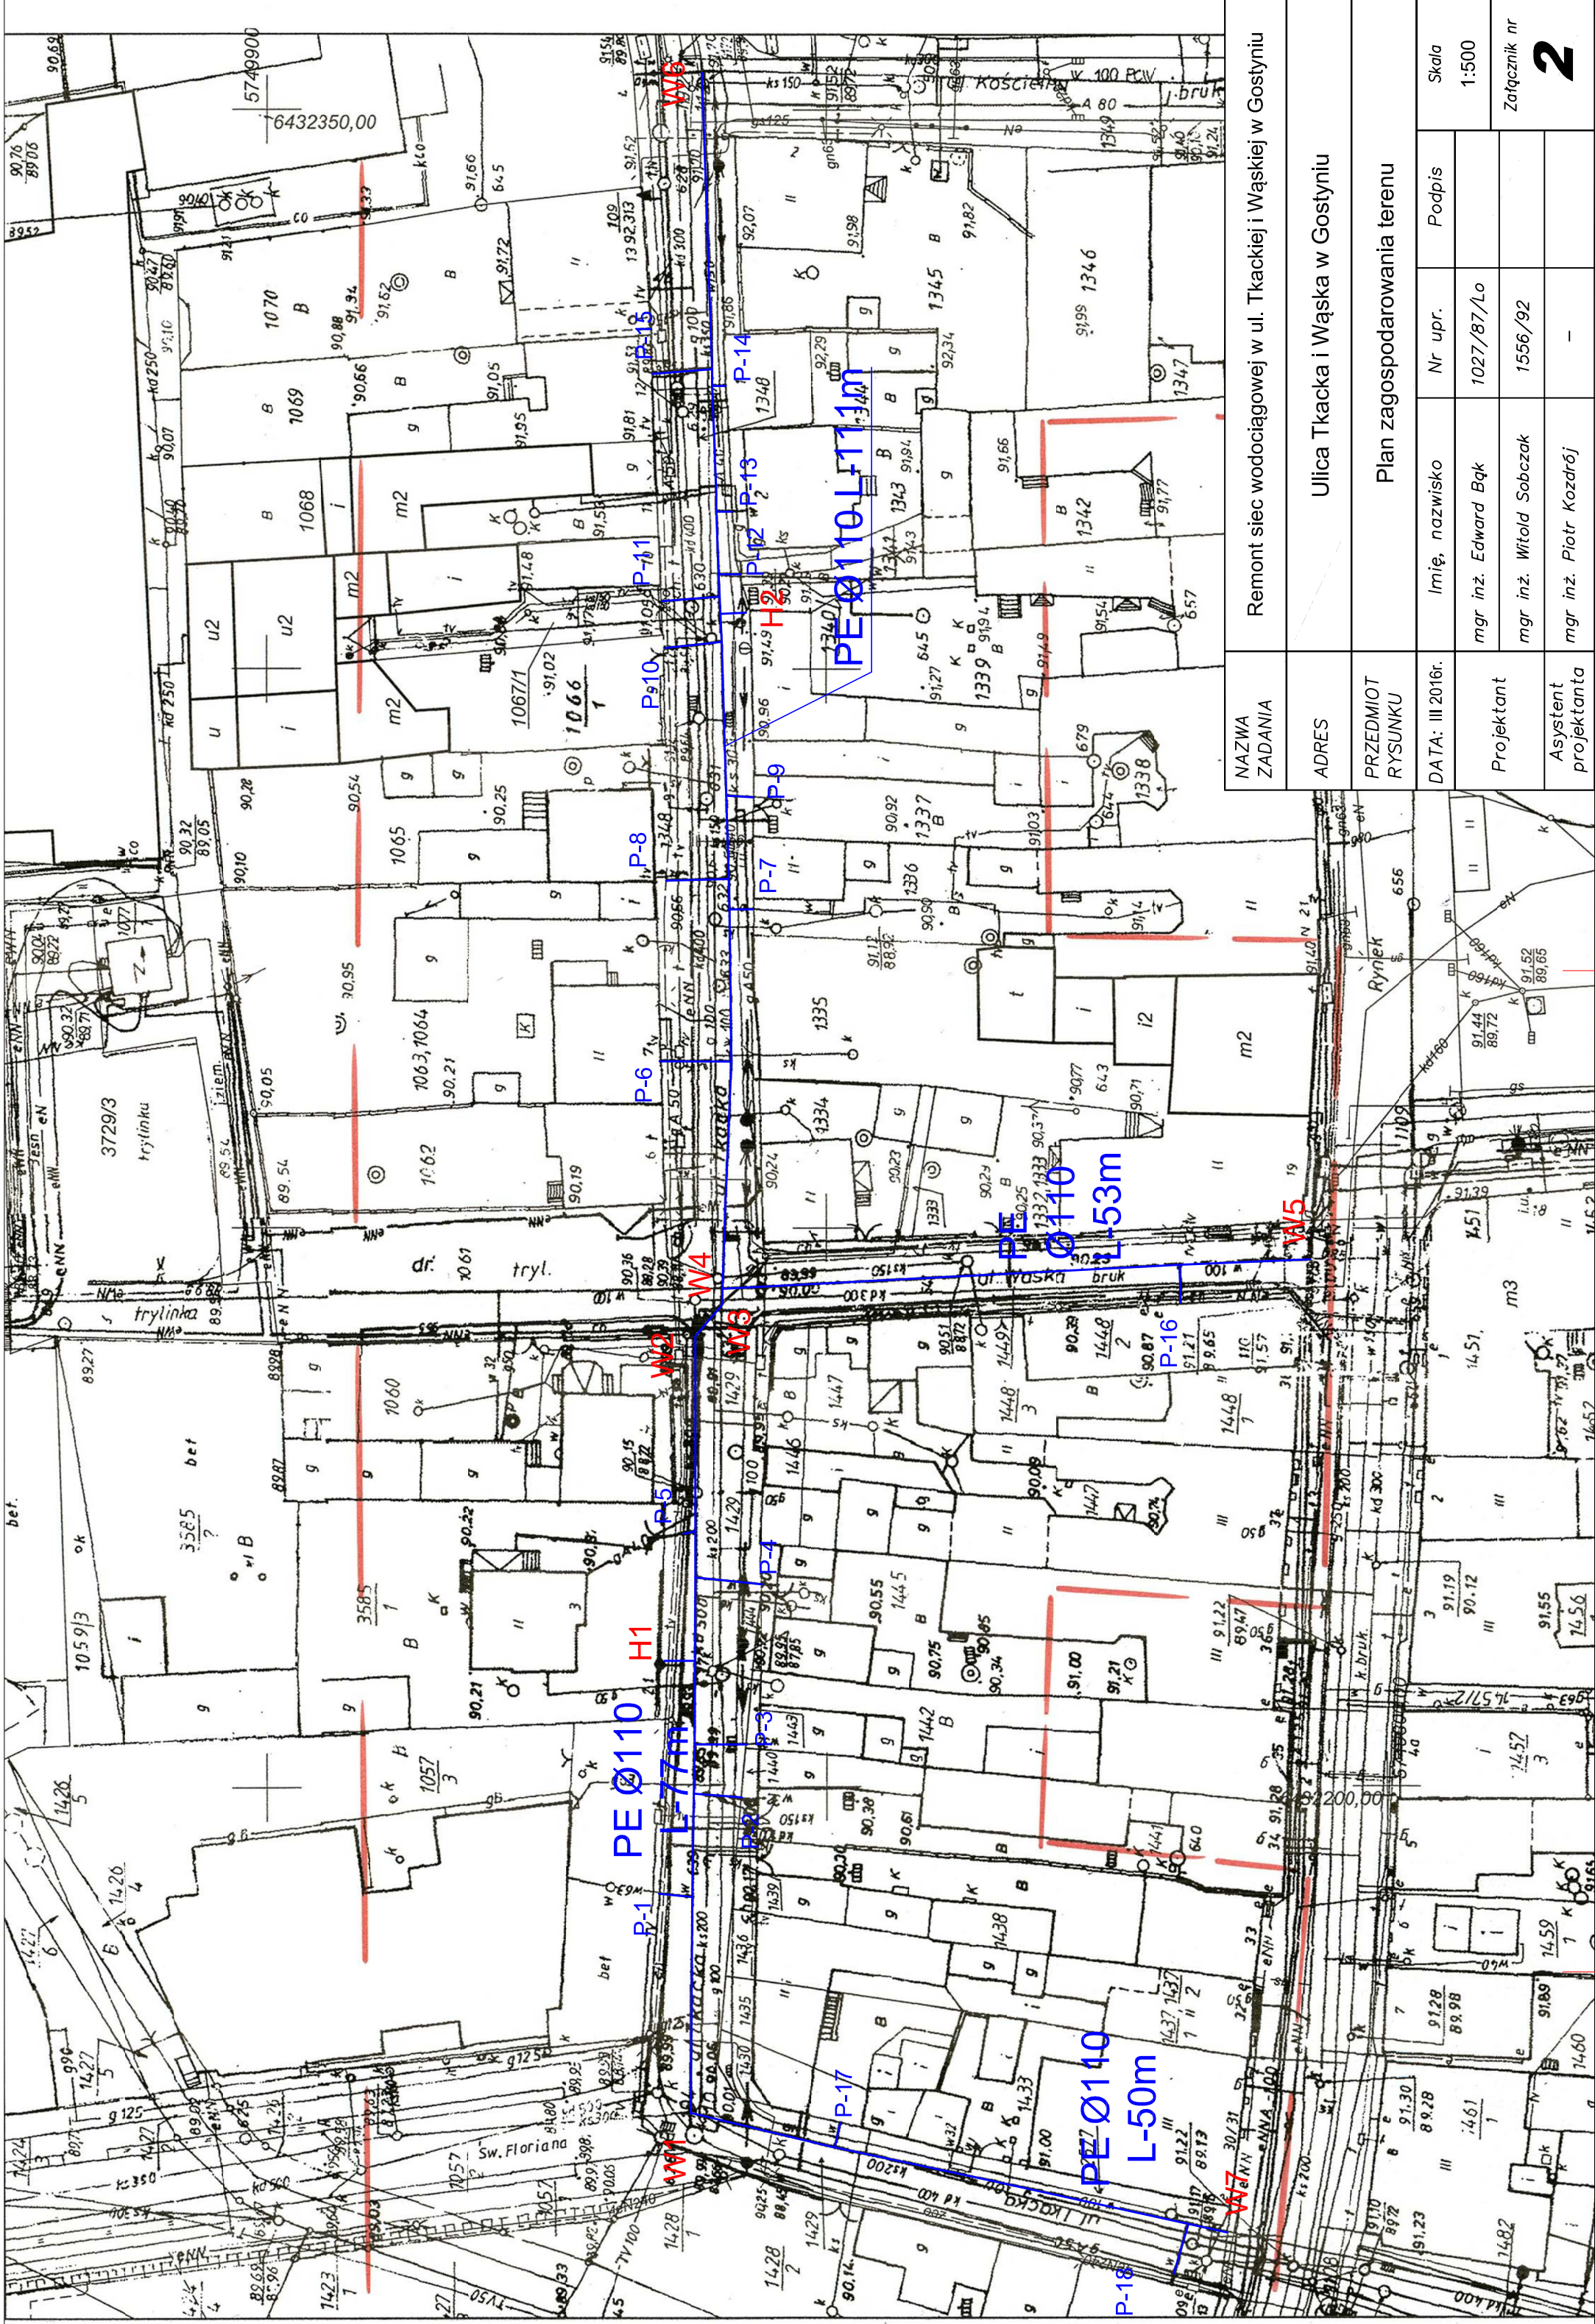

NAZWA ZADANIA	Remont siec wodociagowej w ul. Tkackiej i Waskiej w Gostyniu				
ADRES	Ulica Tkacka i Waska w Gostyniu				
PRZEDMIOT RYSUNKU	Plan zagospodarowania terenu				
DATA: III 2016r.	Imię, nazwisko	Nr upr.	Podpis	Skala 1:500	
Projektant	mgr inż. Edward Bąk	1027/87/Lo		Załącznik nr 2	
	mgr inż. Witold Sobczak	1556/92			
Asystent projektanta	mgr inż. Piotr Kozdrój	—			