

Skala: 1:1000  
Województwo: wielkopolskie  
Powiat: gostyński  
Gmina: Gostyń - obszar wiejski  
Miasto/wieś: Bogusławki

# PROJEKT ZAGOSPODAROWANIE TERENU NAD STAWEM W BOGUSŁAWKACH

część rysunkowa  
Siemowo gm. Gostyń  
działka nr geod. 1179  
skala 1:1000

## LEGENDA:

-  GRANICE DZIAŁKI
-  PROJEKTOWANA ZIELEŃ  
drzewa i krzewy
-  PROJEKTOWANE UTWARDZENIE  
Z KOSTKI BRUKOWEJ
-  STAW
-  TEREN ZIELONY  
TRAWNIK
-  PLAC ZABAW
-  OGRODZENIE PL. ZABAW
-  GRILL OGRODOWY
-  STÓŁKI I ŁAWY OGRODOWE
-  STOJAK NA ROWERY
-  KOSZE NA ŚMIECI
-  GLĄZY -aranżacja własna

POWIERZCHNIA DZIAŁKI ~707,0 m<sup>2</sup> 1 etap  
POWIERZCHNIA STAWU ~165,0 m<sup>2</sup> po ukształtowaniu brzożów  
POWIERZCHNIA ZIELONA ~467,0 m<sup>2</sup>  
POWIERZCHNIA UTWARDZONA ~74,50 m<sup>2</sup>

bariera drogowa

ukształtowanie i wzmocnienie brzoży  
płytami azurowymi

nawiezenie ziemi na teren podbrzoży  
ukształtowanie i wzmocnienie brzoży  
płytami azurowymi

nr.rys. **1** **FORMAT** ul. Nad Kanią 20  
63-800 Gostyń  
POLAND tel.fax:(+48-65) 572-62-71  
biuro projektów architektonicznych

temat:  
**PROJEKT ZAGOSPODAROWANIA TERENU  
NAD STAWEM W BOGUSŁAWKACH**

adres: **BOGUSŁAWKI  
nr dz.geod. 1179**

inwestor: **Gmina Gostyń  
ul.Rynek 2 63-800 Gostyń**


rysunek: **PROJEKT ZAGOSPODAROWANIA  
TERENU**

data: 09.2013 stadium:PROJEKT BUDOWLANY

skala: **1:1000** branża: ARCHITEKTURA

architektura: arch. WP-OIA/OKK/UpB/59/2008  
projektant: J.Włodarz-Jakubowska upr. bud. do projektowania bez ograniczeń w spec. architektonicznej

**STAROSTA GOSTYŃSKI**  
Powiatowy Ośrodek Dokumentacji  
Geodezyjnej i Kartograficznej w Gostyniu  
Poświadczam zgodność niniejszej mapy  
z oryginałem przyjętym do państwowego  
zasobu geodezyjnego i kartograficznego  
w dniu 16.03.2012  
Niniejsza mapa nie może służyć do celów  
projektowych  
Gostyń 19.08.2013  
z up. Starosta  
Leszek Grzesiński  
p.o. KIEROWNIK  
Zespołu ds. Zasobu  
Geodezyjnego i Kartograficznego

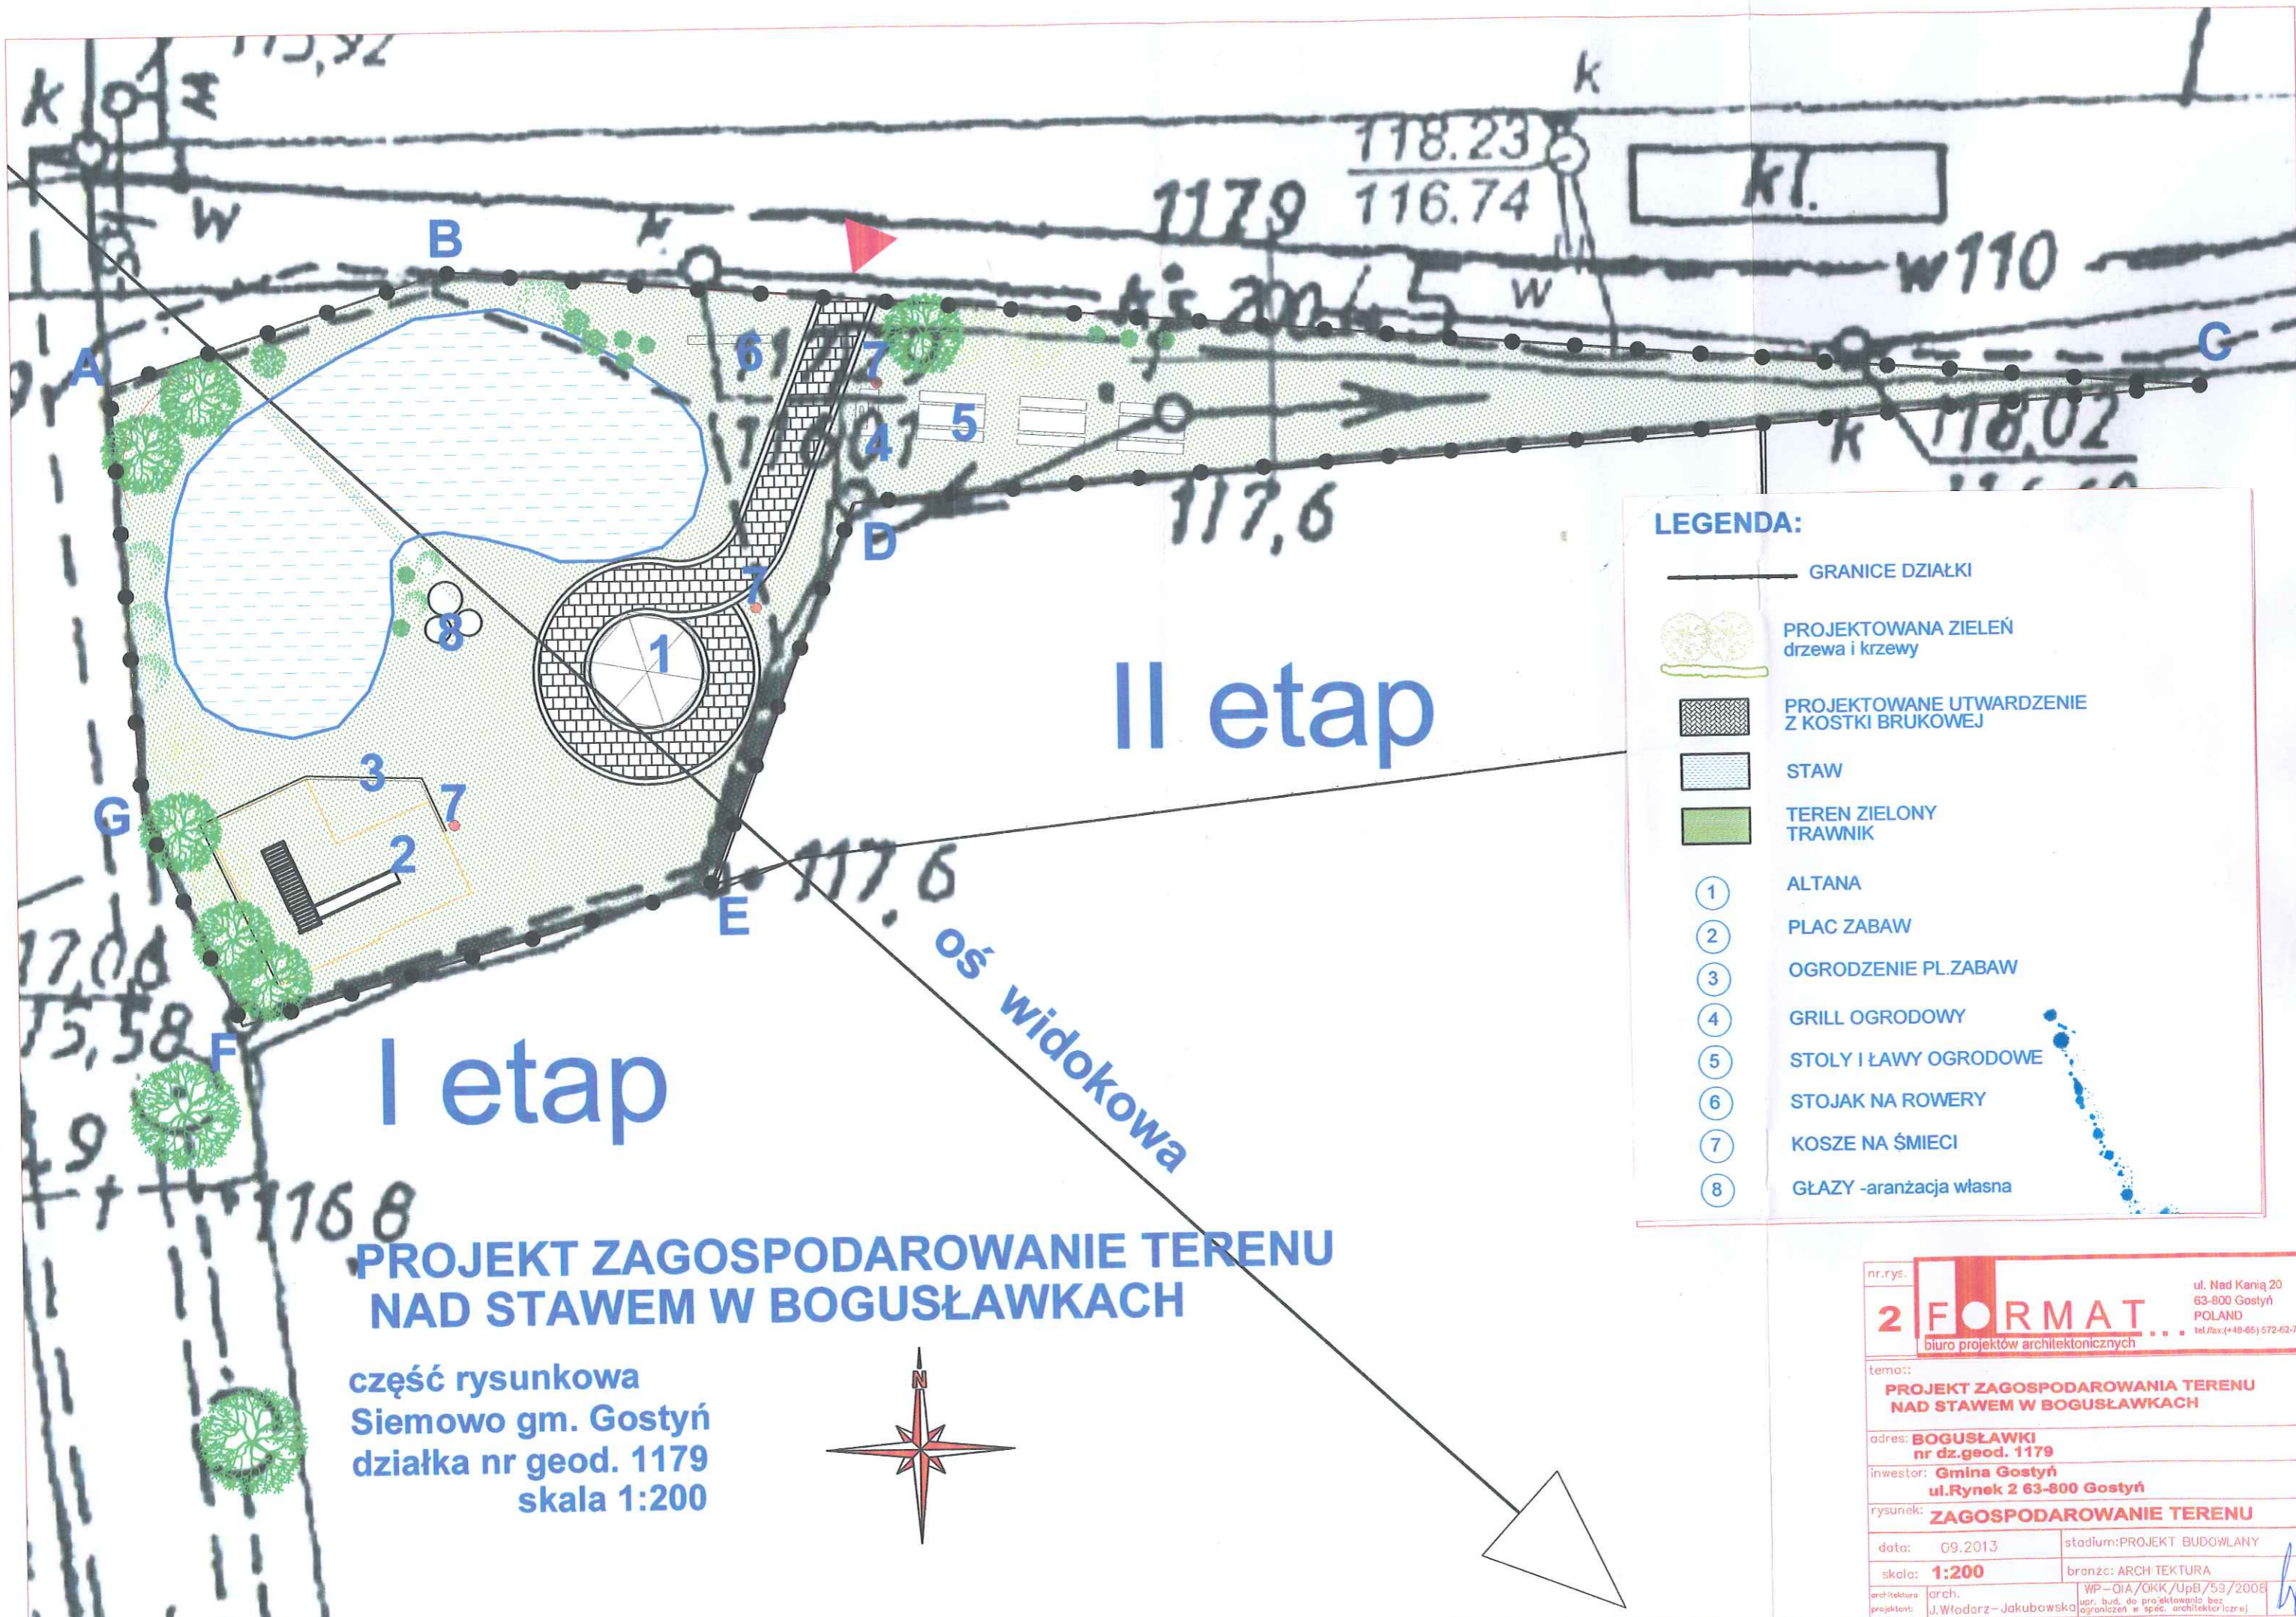


**LEGENDA:**

	GRANICE DZIAŁKI
	PROJEKTOWANA ZIELEŃ drzewa i krzewy
	PROJEKTOWANE UTWARDZENIE Z KOSTKI BRUKOWEJ
	STAW
	TEREN ZIELONY TRAWNIK
①	ALTANA
②	PLAC ZABAW
③	OGRODZENIE PL.ZABAW
④	GRILL OGRODOWY
⑤	STOLY I ŁAWY OGRODOWE
⑥	STOJAK NA ROWERY
⑦	KOSZE NA ŚMIECI
⑧	GŁAZY -aranżacja własna

**PROJEKT ZAGOSPODAROWANIE TERENU NAD STAWEM W BOGUSŁAWKACH**

część rysunkowa  
 Siemowo gm. Gostyń  
 działka nr geod. 1179  
 skala 1:200

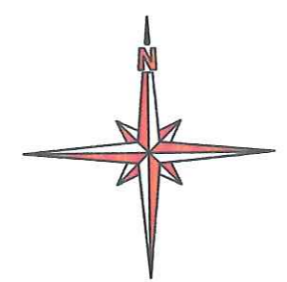

nr.rys.	<b>2 FORMAT</b>		ul. Nad Kanią 20 63-800 Gostyń POLAND tel./fax:(+48-65) 572-62-71
temat:	<b>PROJEKT ZAGOSPODAROWANIA TERENU NAD STAWEM W BOGUSŁAWKACH</b>		
adres:	<b>BOGUSŁAWKI nr dz.geod. 1179</b>		
inwestor:	<b>Gmina Gostyń ul.Rynek 2 63-800 Gostyń</b>		
rysunek:	<b>ZAGOSPODAROWANIE TERENU</b>		
data:	09.2013	stadium:PROJEKT BUDOWLANY	
skala:	<b>1:200</b>	branzc: ARCH. TEKTURA	
architektura:	arch.	WP-OIA/OKK/UpB/53/2008	
projektant:	J.Włodarz - Jakubowska	upr. bud. do projektowania bez ograniczeń w spec. architekcyjnej	