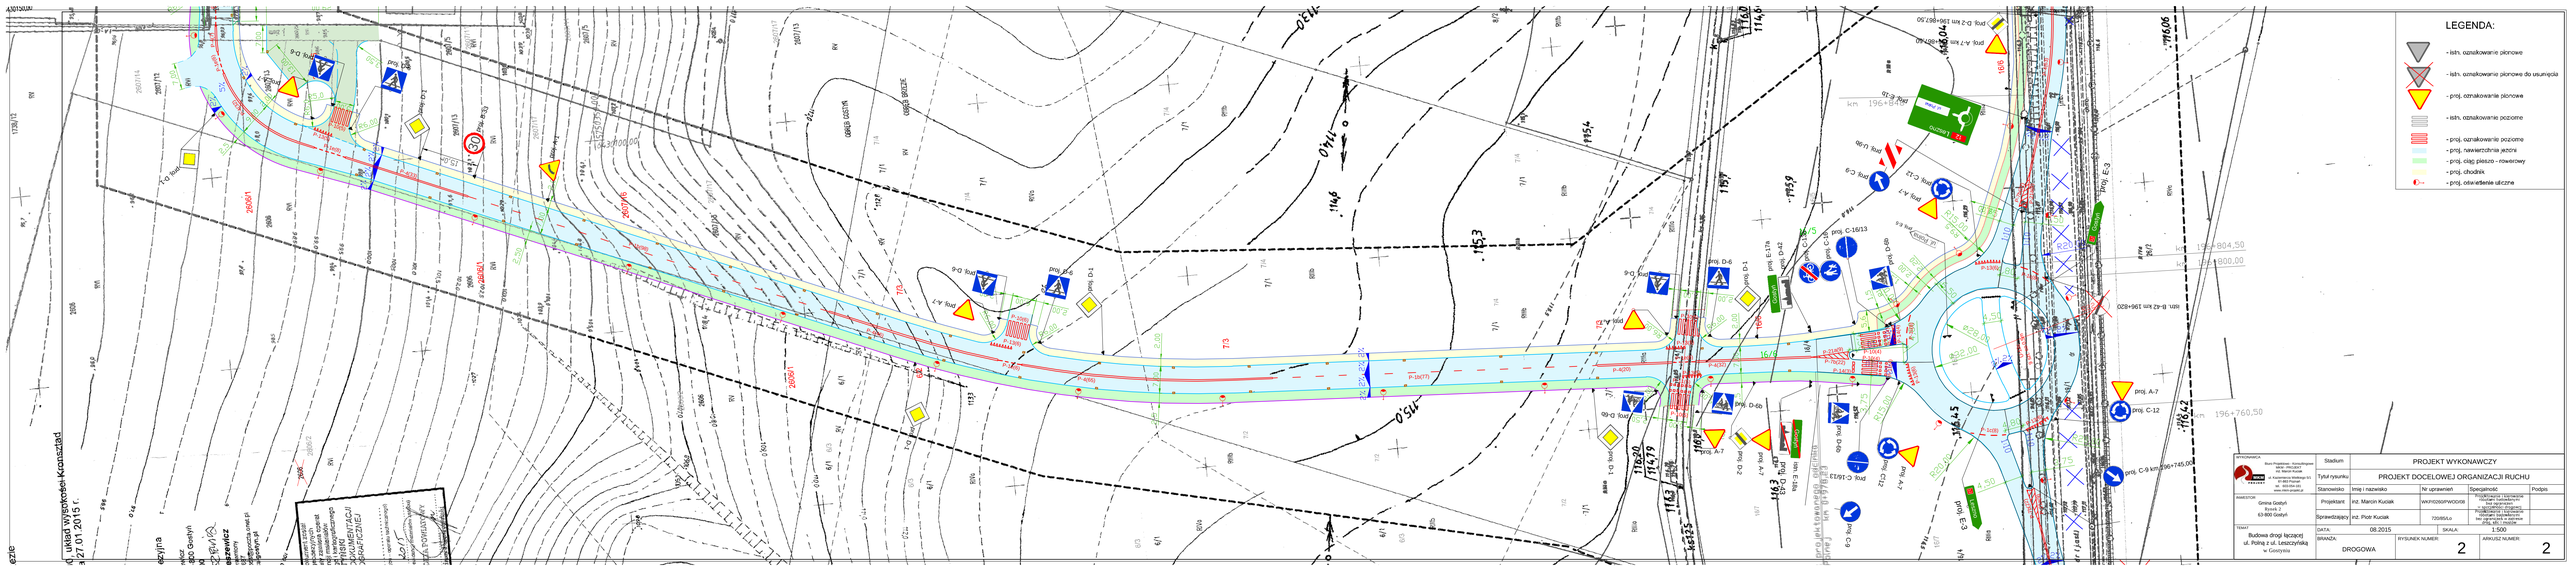
LEGENDA:
- istn. oznakowanie pionowe
- istn. oznakowanie pionowe do usunięcia
- proj. oznakowanie pionowe
- istn. oznakowanie poziome
- proj. oznakowanie poziome
- proj. nawierzchnia jezdni
- proj. ciąg pieszo - rowerowy
- proj. chodnik
- proj. oświetlenie uliczne
PROJEKT WYKONAWCZY
PROJEKT DOCELOWEJ ORGANIZACJI RUCHU
Gmina Gołdyń
Rynek 2
63-900 Gołdyń
Budowa drogi łączącej
ul. Polną z ul. Leszczyńską
w Gnoźnie
DROGOWA
08.2015
1:500
2
2