



PRZEKRÓJ NORMALNY - SKALA 1:50 - [m]

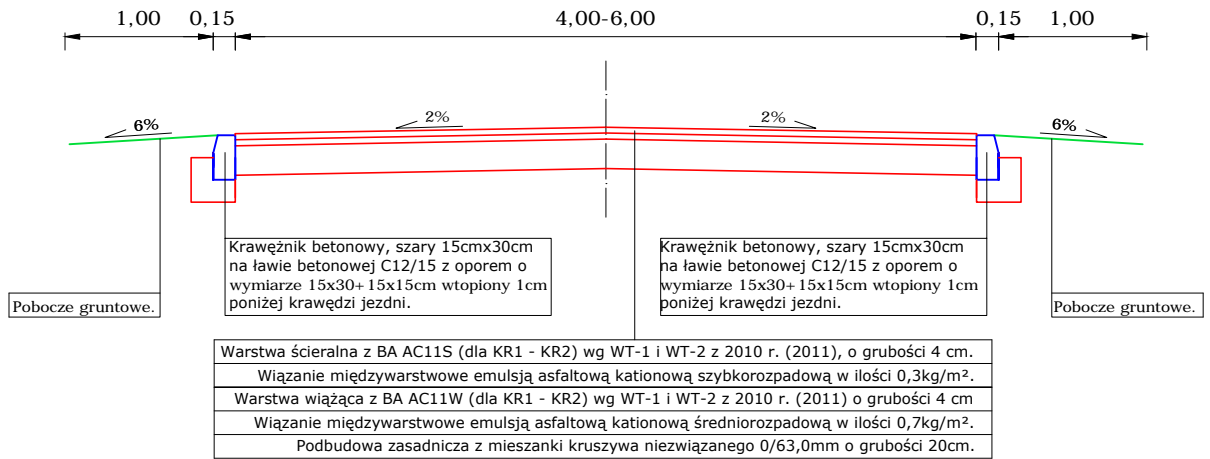

SZCZEGÓŁ KONSTRUKCYJNY - SKALA 1:10 - [cm]

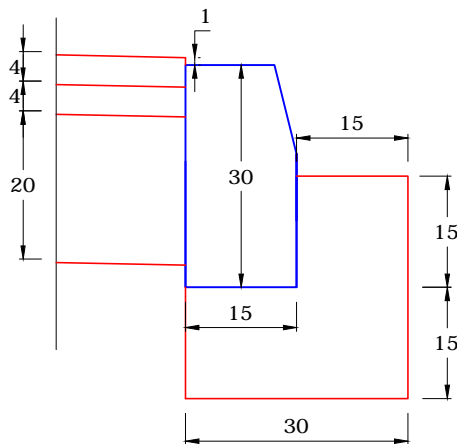

inż. Jakub Pietraszek <b>PRACOWNIA USŁUG DROGOWYCH "KUBA"</b> 63-900 Rawicz, ul. Józefa Englerta 17A/17, (Telefon 600 815 248)				
Nazwa zadania	Remont drogi w miejscowości Gola.	Strona nr		
Nr ew. działek	Gostyń - obszar wiejski, obręb Gola, dz. nr: 59/37.	Stadium	PBW	
Adres obiektu	miejscowość Gola, Gmina Gostyń, powiat gostyński.	Skala	1:50/1:10	
Rysunek	<b>PRZEKRÓJ NORMALNY / SZCZEGÓŁ KONSTRUKCYJNY</b>	Rysunek nr	3	
		Data oprac.	10.2014	
Funkcja	Tytuł, imię i nazwisko	Specjalność	Nr upr. bud.	Podpis
Autor projektu	mgr inż. Jakub Starczewski	Drogowa	WKP/0306/PWOD/13	
Opracował	inż. Jakub Pietraszek	Drogowa	—	