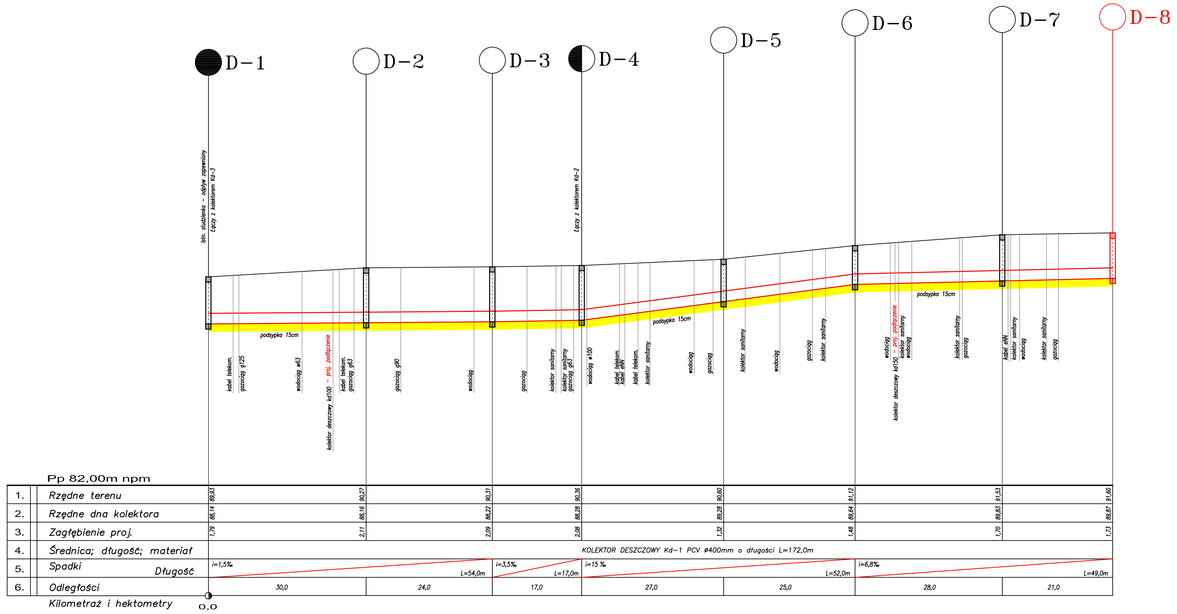

Pp 82,00m npm

		D-1	D-2	D-3	D-4	D-5	D-6	D-7	D-8
1.	Rzędne terenu	89,83	90,27	90,31	90,38	90,60	91,12	91,53	91,60
2.	Rzędne dna kolektora	88,14	88,16	88,22	88,28	89,28	89,64	89,83	89,89
3.	Zagłębienie proj.	1,79	2,11	2,09	2,09	1,32	1,48	1,70	1,71
4.	Średnica; długość; materiał	KOLEKTOR DESZCZOWY Kd-1 PCV ø400mm o długości L=172,0m							
5.	Spadki / Długość	i=1,5%	L=54,0m	i=3,5%	L=17,0m	i=15 %	L=52,0m	i=6,8%	L=49,0m
6.	Odległości	0,0	30,0	24,0	17,0	27,0	25,0	28,0	21,0

Kilometraż i hektometry

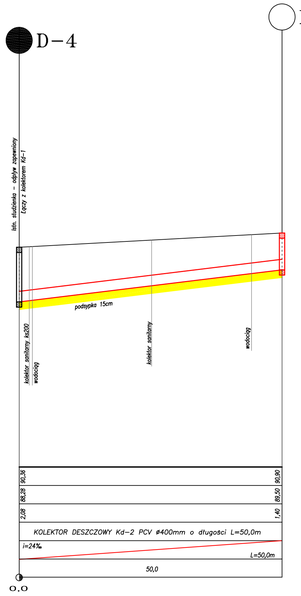

		D-4	D-9
1.	Rzędne terenu	90,36	90,90
2.	Rzędne dna kolektora	88,28	89,50
3.	Zagłębienie proj.	2,08	1,40
4.	Średnica; długość; materiał	KOLEKTOR DESZCZOWY Kd-2 PCV ø400mm o długości L=50,0m	
5.	Spadki / Długość	i=24%	L=50,0m
6.	Odległości	0,0	50,0

Kilometraż i hektometry

		D-1	D-10	D-11
1.	Rzędne terenu	89,83	90,25	91,28
2.	Rzędne dna kolektora	88,14	88,45	89,13
3.	Zagłębienie proj.	1,79	1,80	2,07
4.	Średnica; długość; materiał	KOLEKTOR DESZCZOWY Kd-3 PCV ø400mm o długości L=52,0m		
5.	Spadki / Długość	i=2,6%	L=12m	i=17,0% L=40m
6.	Odległości	0,0	12,0	40,0

Kilometraż i hektometry

UWAGI

1. Przed przystąpieniem do wykonania wykopów w miejscach skrzyżowań z innym uzbrojeniem zaznaczonym na planie sytuacyjnym należy ręcznie wykonać przekopy kontrolne w celu wyznaczenia rzeczywistych rzędnych istniejącego uzbrojenia
2. Studzienki prefabrykowane przyjeto w oparciu o katalogi przykładowych producentów

NAZWA ZADANIA	Remont kanalizacji deszczowej na ul. Tkackiej i Wąskiej w Gostyniu			
ADRES	Ulica Tkacka i Wąska w Gostyniu			
PRZEDMIOT RYSUNKU	Profil podłużny kolektora deszczowego Kd-1, Kd-2 i Kd-3			
DATA: II 2016r.	Imię, nazwisko	Nr upr.	Podpis	Skala 1:100/500
Projektant	mgr inż. Edward Bąk	1027/87/Lo		
				Załącznik nr 3
Asystent projektanta	mgr inż. Piotr Kozdrój	–		