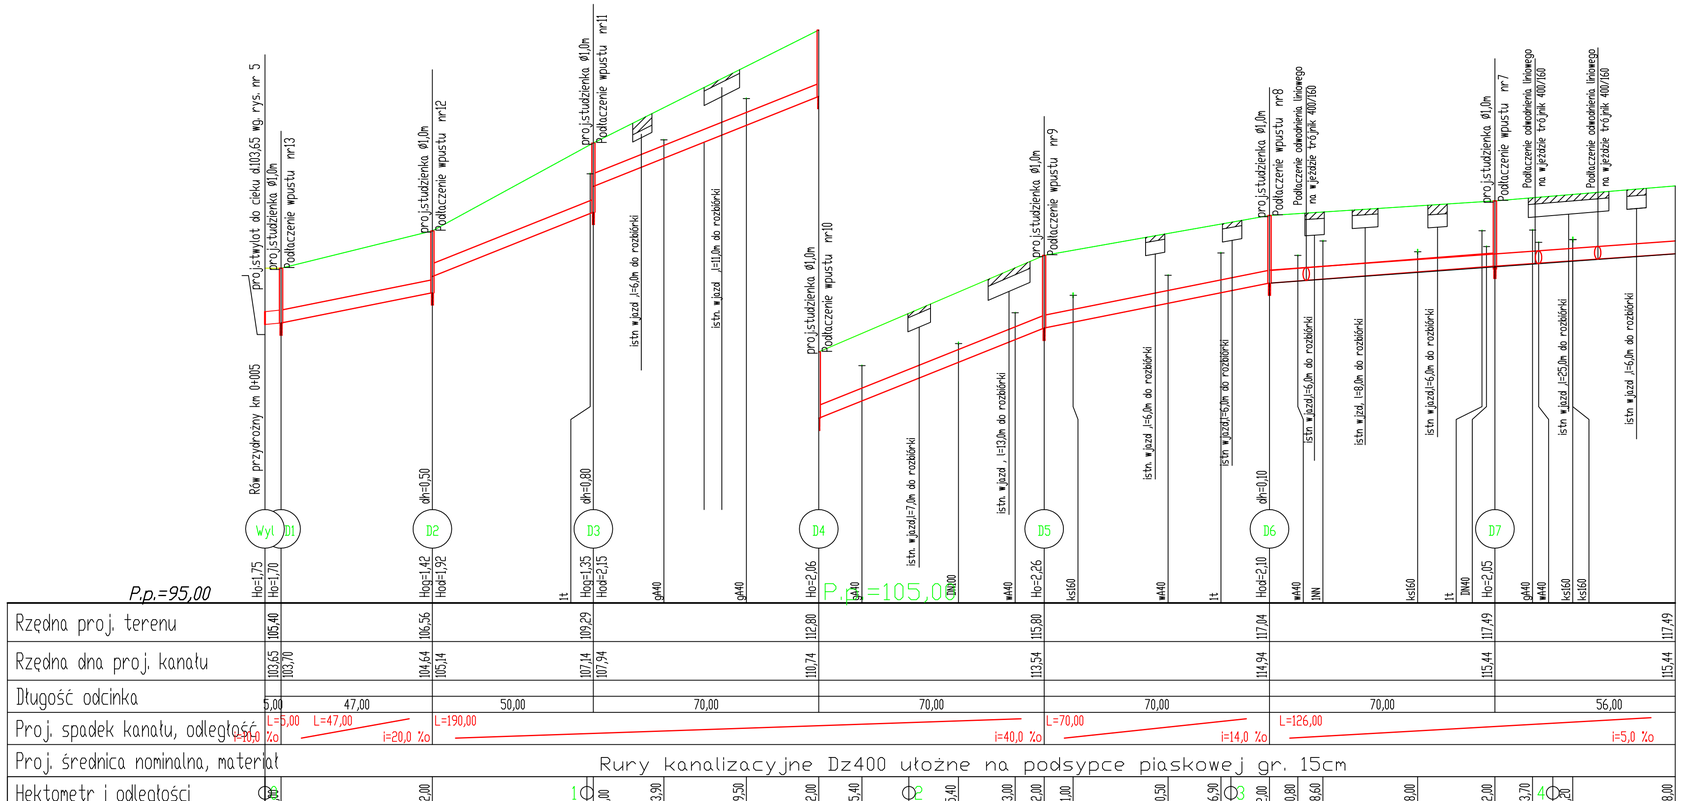

UWAGI

chodnika

1. Przed przystąpieniem do wykonania wykopów w miejscach skrzyżowań z innym uzbrojeniem zaznaczonym na planie sytuacyjnym należy ręcznie wykonać przekopy kontrolne w celu wyznaczenia rzeczywistych rzędnych istniejącego uzbrojenia
2. Studzienki prefabrykowane oraz ściekowe przyjeto w oparciu o katalogi przykładowych producentów
3. Rzędne zwieńczenia wpustów deszczowych , studni prefabrykowanych określono na podstawie projektu branży drogowej w związku z powyższym zwieńczenia nowoprojektowanych wpustów deszczowych oraz studni zostaną dopasowane do rzędnych terenu wynikających z realizacji projektowanej nawierzchni.

NAZWA ZADANIA	Budowa kanalizacji deszczowej, chodnika i oświetlenia przy drodze gminnej w Brzeziu - etap III			
ADRES	Droga gminna, m. Brzezie, pow. gostyński Obręb Brzezie - dz. nr: 126/43, 127/4, 128/3,132/2 132/13, 142 ,239			
PRZEDMIOT RYSUNKU	Profil podłużny			
DATA: II 2017r.	Imię, nazwisko	Nr upr.	Podpis	Skala 1:100/1000
Projektant	mgr inż. Edward Bąk	1027/87/Lo		Załącznik nr 2