


Szkic sytuacyjny - plan parku przy ul. Górnej w Gostyniu
skala 1:500

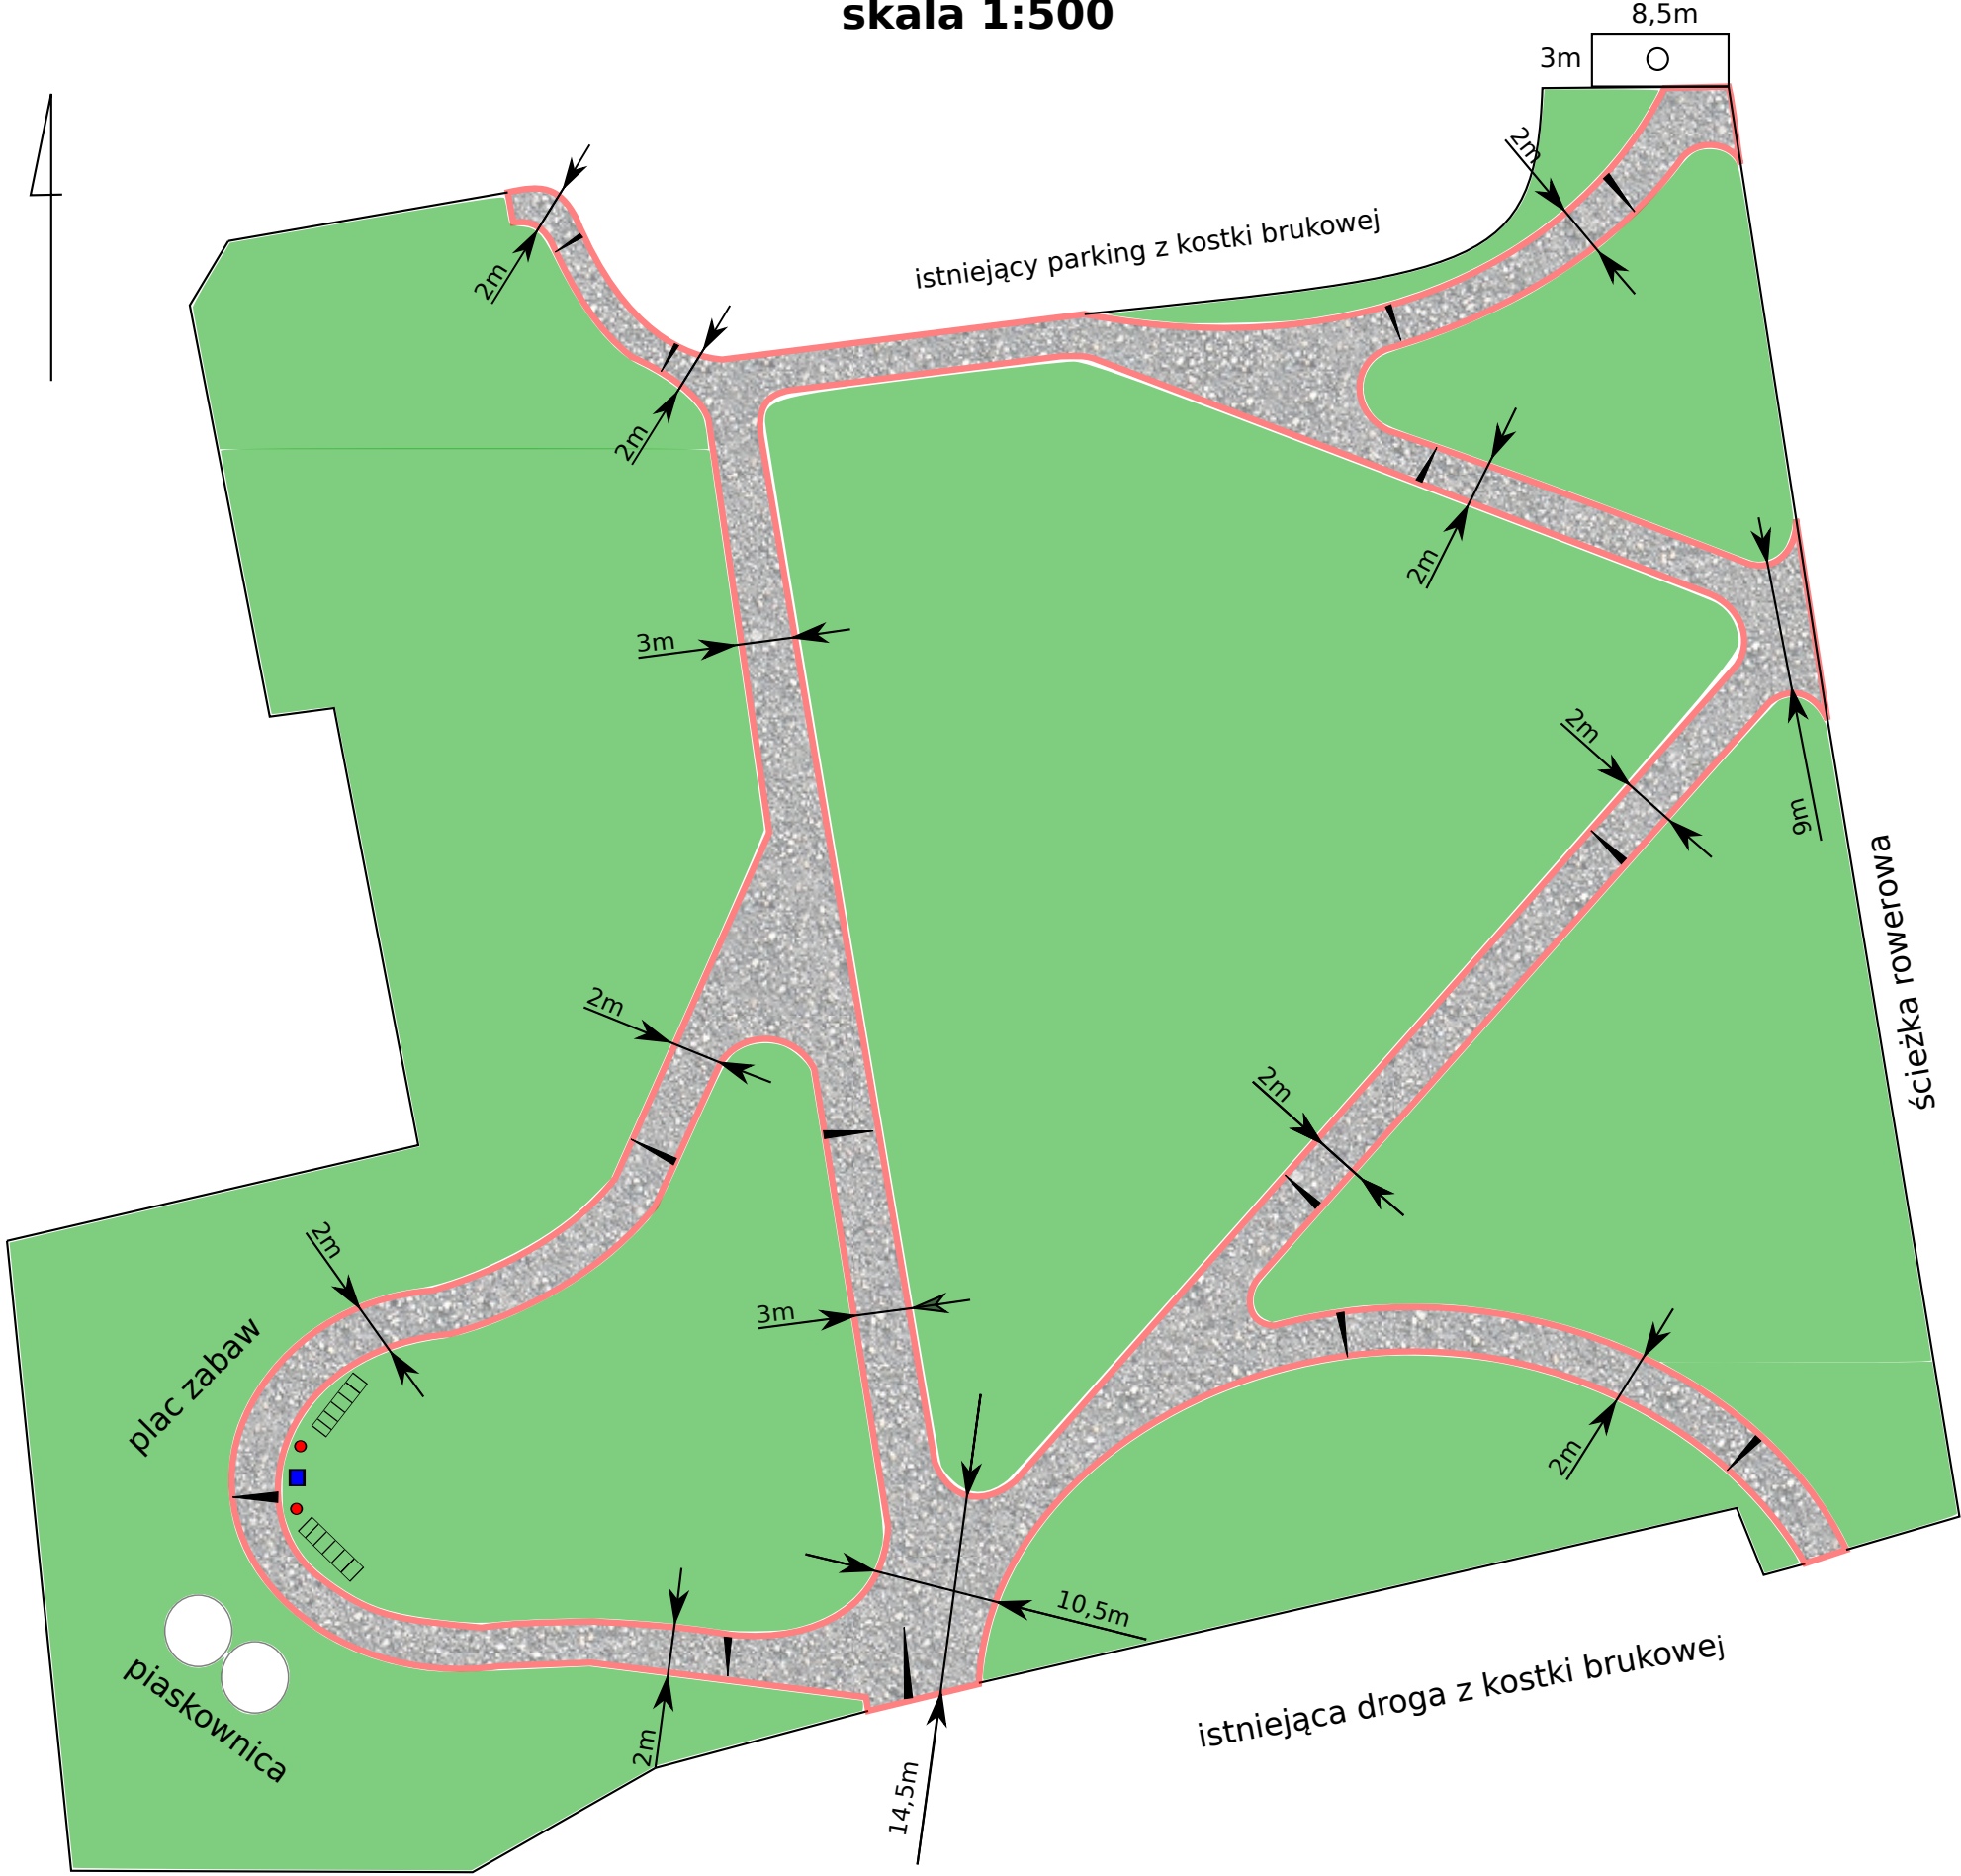

Legenda:

- zieleń
- nawierzchnia z kostki brukowej 8 czm szarej bezfrezowej
- spadek 2%
- tablica informacyjna do przestawienia
- kosz do przestawienia
- ławki do przestawienia
- nowe obrzeże 6x20x100