


**AKSONOMETRIA ZIMNEJ I CIEPŁEJ WODY Z CYRKULACJĄ W SKALI 1:50**  
**DLA BUDOWY POMIESZCZENIA GOSPODARCZEGO I KOTŁOWNI PRZY PRZEDSZKOLU**  
**MIEJSKIM NR 1, 63-800 GOSTYŃ UL. WROCŁAWSKA 255, DZ. NR 2144 I 2141/5**  
**INWESTOR:** Gmina Gostyń ul.Rynek 2

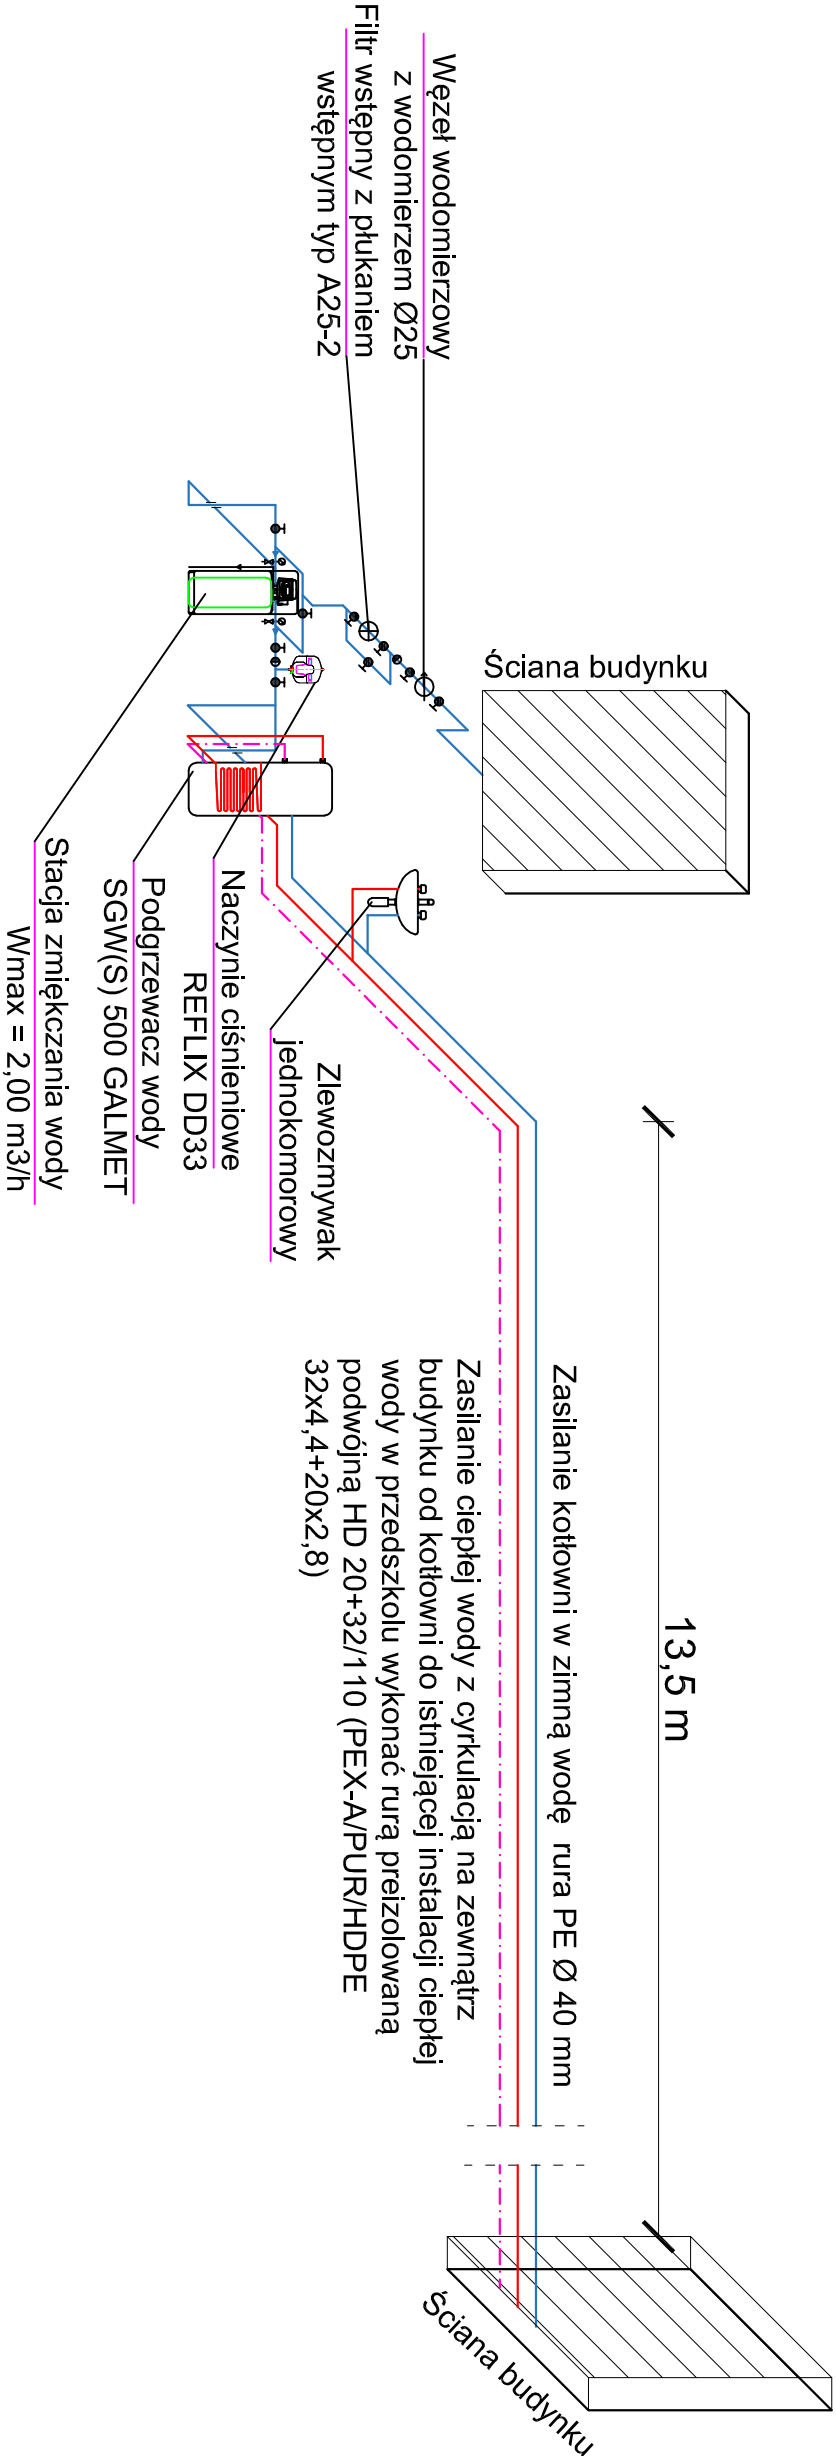

Projektowanie Kosztorysowanie Nadzór i Wykonawstwo Instalacji C.O. i Gazu " PKN I WIS "		Alicja Genderka 63 - 800 Gostyń, ul. Agrestowa 1 NIP 5541255613 REG. 300901691 tel. kom 505-559-373	
TEMAT :	Budowa wewnętrznej instalacji wody zimnej i ciepłej z cyrkulacją - AKSONOMETRIA		
ADRES :	63-800 Gostyń ul. Wrocławska 255, dz. nr 2144 I 2141/5	SKALA: 1:50	
INWESTOR :	Gmina Gostyń 63-800 Gostyń ul. Rynek 255		
PROJEKTANT:	Michał Genderka	1045/87/L.o. 566/84/L.o. 1591/93/L.o	
ASYSTENT PROJEKTANTA	mgr inż. Katarzyna Pożęgowiak		