


PROFIL ZEWNĘTRZNEJ INSTALACJI WODY CIEPŁEJ I CYRKULACJI W SKALI 1 : 50

DLA BUDOWY POMIESZCZENIA GOSPODARCZEGO I KOTŁOWNI PRZY PRZEDSZKOLU MIEJSKIM NR 1, 63-800 GOSTYŃ UL. WROCŁAWSKA 255, DZ. NR 2144 I 2141/5

INWESTOR : Gmina Gostyń ul. Rynek 2.

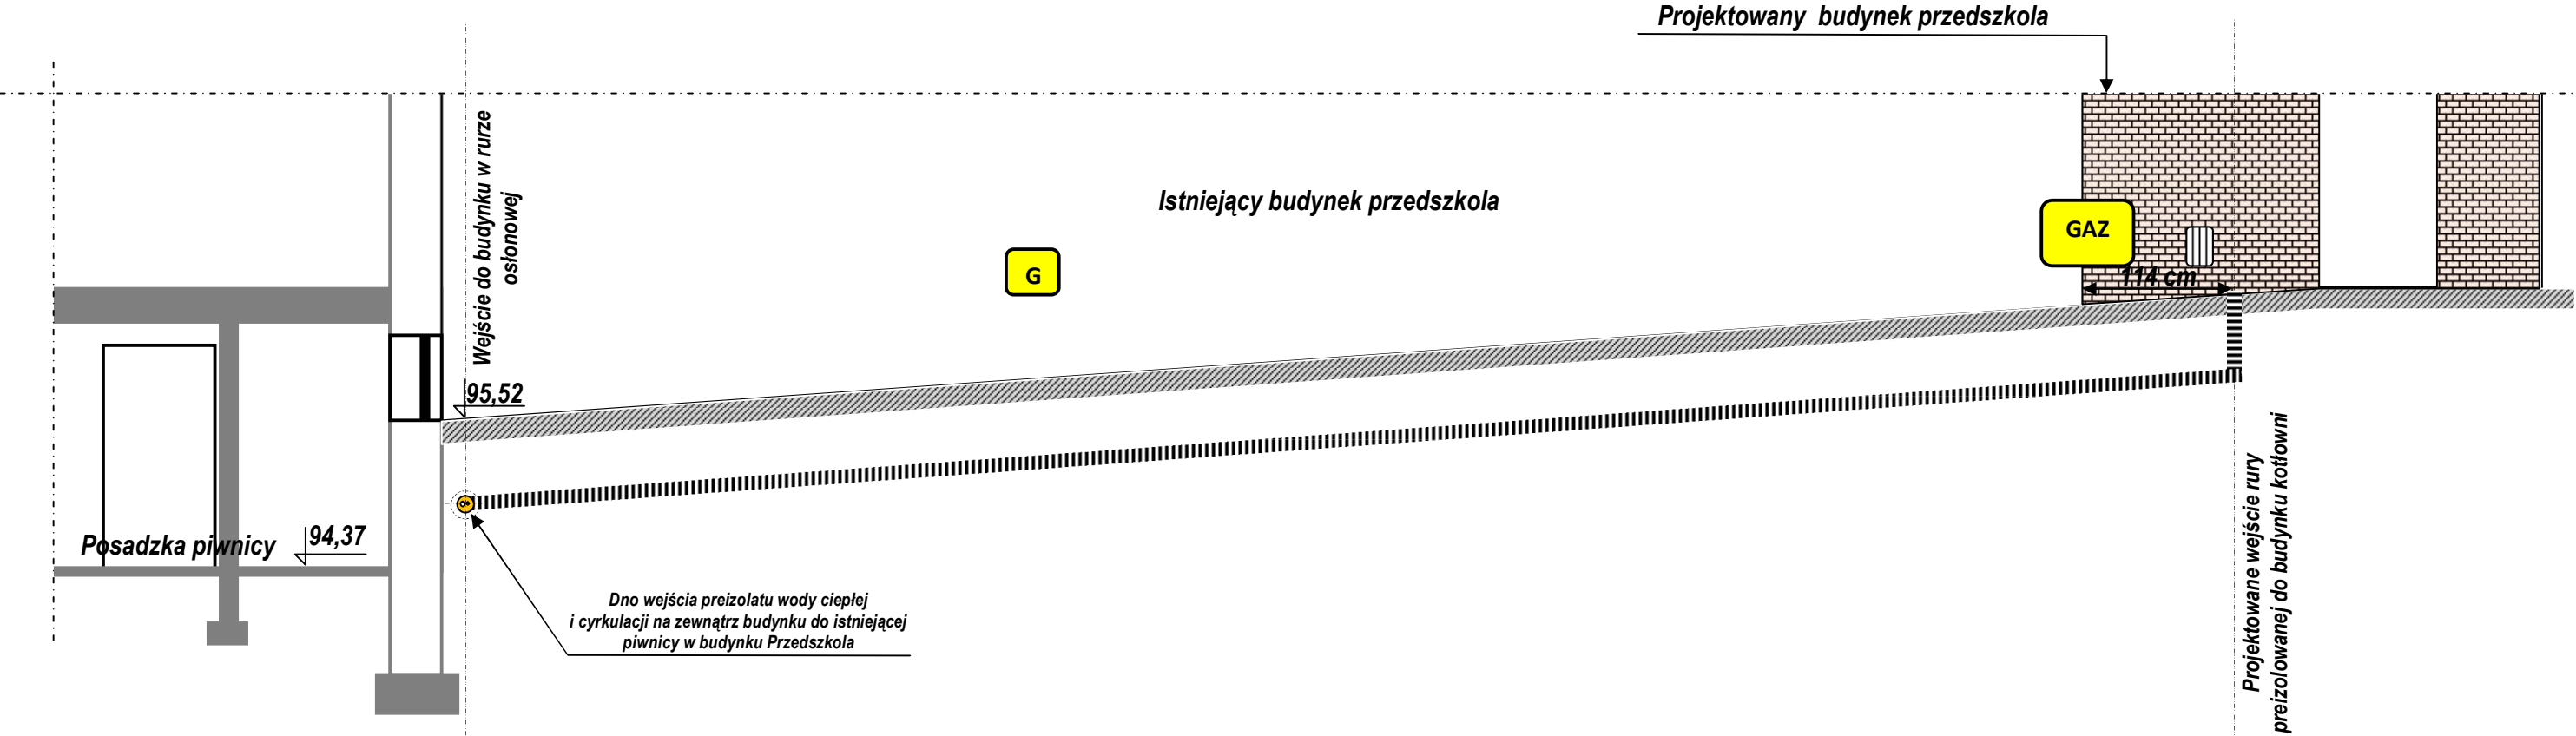

Rzędna terenu	95,52	
Rzędna dna	94,80	
Zagłębienie	0,70	
Materiał	Rura preizolowana podwójna HD 20+32/110 mm ( PEX-A / PUR / HDPE Ø 32/4 mm + 20/2,8 mm ).	
Spadek	4%	
Odległość	13,00 mb	
Długość	00,00	13,00



<div><div><div><p>PROJEKTOWANIE KOSZTORYSOWANIE NADZÓR I WYKONAWSTWO INSTALACJI C.O. I GAZU</p><p><b>Alicja Genderka</b></p><p>63-800 Gostyń ul. Agrestowa 1 NIP 5541255613, Regon 300901691 tel. kom. 505 559 373</p></div></div></div>		
INWESTOR :	Gmina Gostyń 63-800 ul. Rynek 2.	
OBIEKT ADRES	Budowa instalacji wewnętrznej instalacji wody ciepłej i cyrkulacji na zewnątrz budynku dla przebudowy Przedszkola Miejskiego nr 1 o pomieszczenie gospodarcze i kotłownię w miejscowości Gostyń ul. Wrocławska 255, dz. nr 2144 i 2141/5.	
TYTUŁ RYSUNKU	PROFIL ZEWNĘTRZNEJ INSTALACJI WODY CIEPŁEJ I CYRKULACJĄ W SKALI 1 : 50	Podpis projektanta.