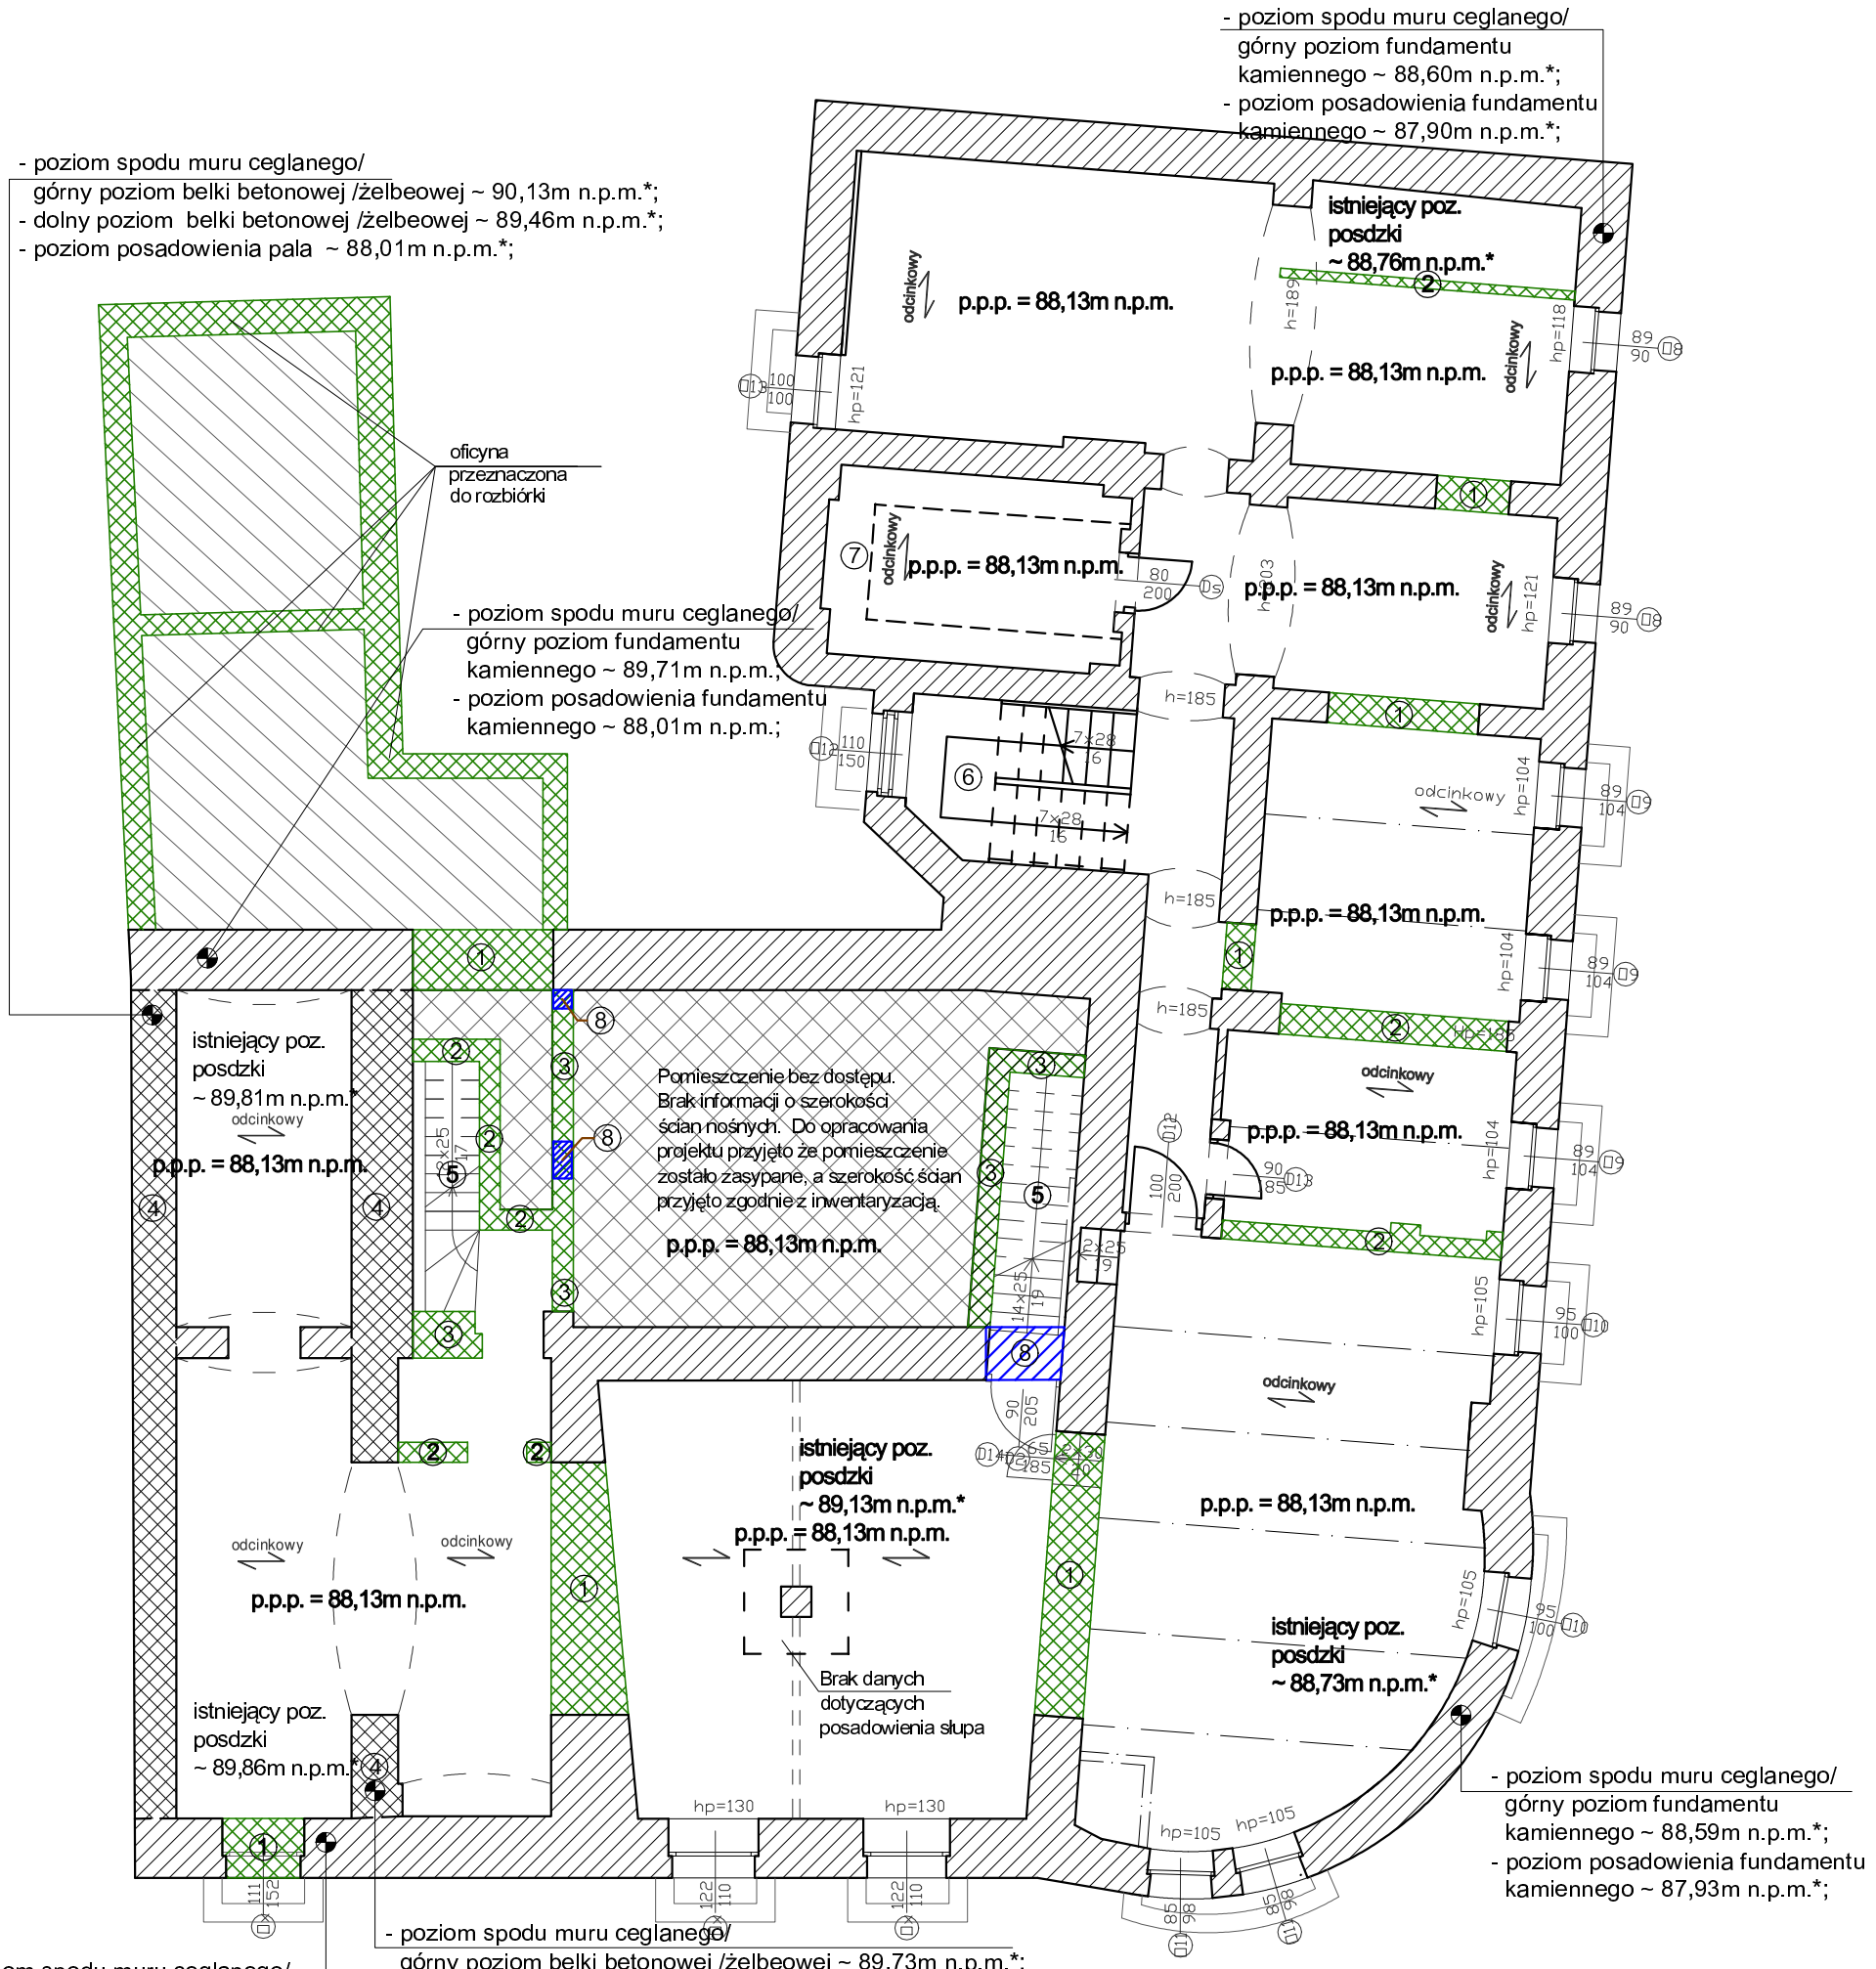

Legenda:

① Ściany nośne przeznaczone do wyburzenia.

② Ściany działowe przeznaczone do wyburzenia.

③ Ściany nośne lub działowe (brak możliwości stwierdzenia funkcji ściany) przeznaczone do wyburzenia.

④ Odcinki ścian nośnych dla których przypuszczalnie wykonano roboty naprawcze (wykonana belka betonowa / żelbetowa na palach) .

⑤ Istniejące schody do wyburzenia.

⑥ Istniejące schody do wyburzenia w celu wykonania wzmocnienia podłoża i fundamentów, do późniejszego odtworzenia.

⑦ Istniejąca przymurówka z cegły pełnej do wyburzenia.

⑧ Ściana murowana projektowana.

* Na podstawie: "Opinia geotechniczna określająca warunki gruntowo-wodne oraz warunki posadowienia istniejącego obiektu na potrzeby projektowanej przebudowy kamienicy w Gostyniu" , opracowane przez Inżynieria Wielkopolska, w sierpniu 2015r.

p.p.p. = 88,13m n.p.m. - projektowany poziom posadzki w piwnicy

Uwaga:

1. Rysunek rozpatrywać równocześnie z rysunkami projektów wykonawczych pozostałych branż (architektonicznej, konstrukcyjnej, instalacyjnej i innych) .
2. Przed przystąpieniem do robót budowlanych, należy przprowadzić prace inwentaryzacyjne:
- sieci uzbrojenia terenu zlokalizowane w bezpośredniej bliskości budynku;
- instalacji zlokalizowanych w poziomie kondygnacji podziemnej.
3. Przed przystąpieniem do robót budowlanych, należy przprowadzić prace odkrywkowe, uszczegóławiające stan techniczny poszczególnych elementów konstrukcyjnych, poziomy ceglanych murów piwnic, fundamentów kamiennych / betonowych / żelbetowych oraz ich poziomy posadowienia.
4. Przed przystąpieniem do robót budowlanych, należy przprowadzić prace odkrywkowe oraz inwentaryzacyjne uszczegóławiające stan techniczny elemnetów konstrukcyjnych pomieszczenia bez dostępu.

INŻYNIERIA WIELKOPOLSKA
tel. 504 112 761; 600 355 617; 516 503 683
e-mail: pracownia@inzynieria-wielkopolska.pl
www.inzynieria-wielkopolska.pl

INWESTOR

Gmina Gostyń
Rynek 2, 63-800 Gostyń

TEMAT

WZMOCNIENIE FUNDAMENTÓW ORAZ WZMOCNIENIE PODŁOŻA GRUNTOWEGO POD FUNDAMENAMI DLA KAMIENICY PRZY UL. 1 MAJA / RYNEK 18 (BUDYNEK NAROŻNY) W GOSTYNIU

BRANŻA	KONSTRUKCJA	
STADIUM	PROJEKT WYKONAWCZY	
PROJEKTOWAŁ	MGR INŻ. WALDEMAR WAWROCKI UPR.BUD. WKP/0050/POOK/07 MICHAŁ KUBERSKI	
TEMAT RYS.:	**Rzut ścian piwnic wraz z określeniem wykonania planowanych robót w zakresie ścian oraz informacjami dotyczącymi istniejącego posadowienia**	NR RYS: 1812_01 SKALA: 1:100 DATA: 25.10.2018