


1. Przekrój normalny


Konstrukcja nawierzchni na chodniku

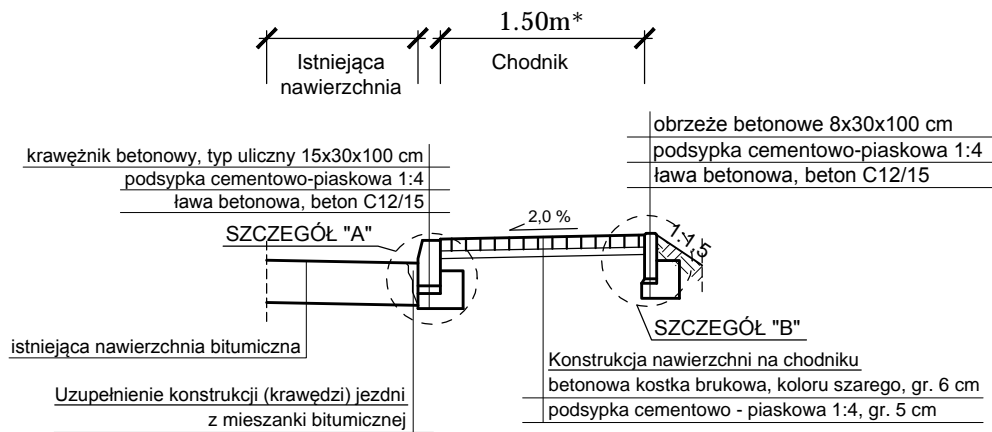


*) - zmienna szerokość zgodnie z planem sytuacyjnym

3. Przekrój normalny A-A

Konstrukcja nawierzchni na zjeździe

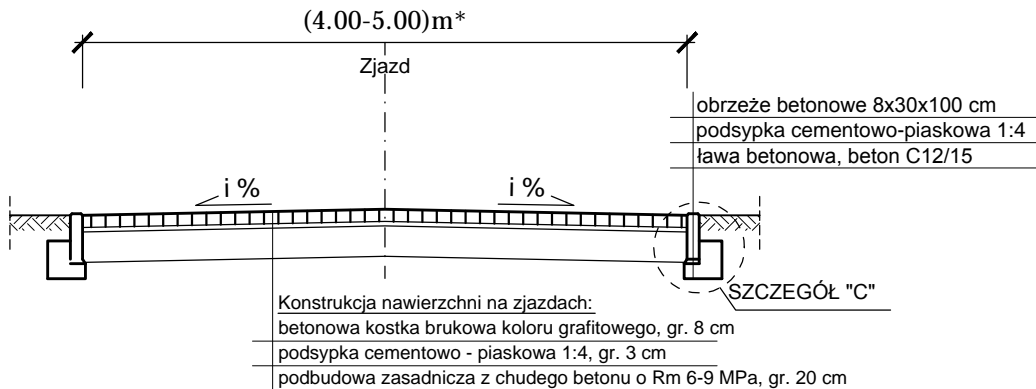


Widok zjazdu

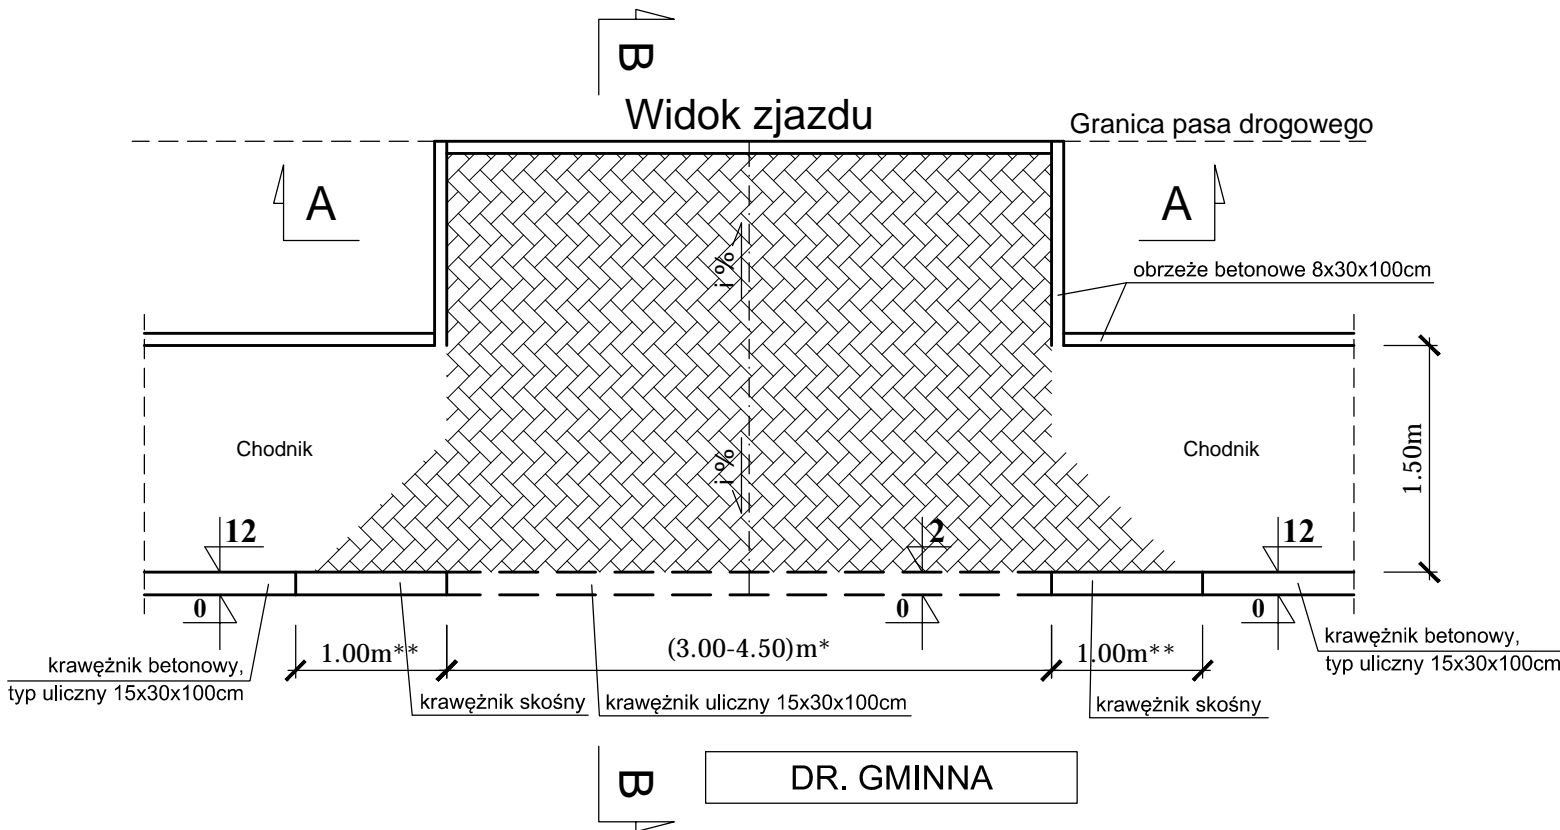


2. Przekrój normalny

Konstrukcja nawierzchni na chodniku

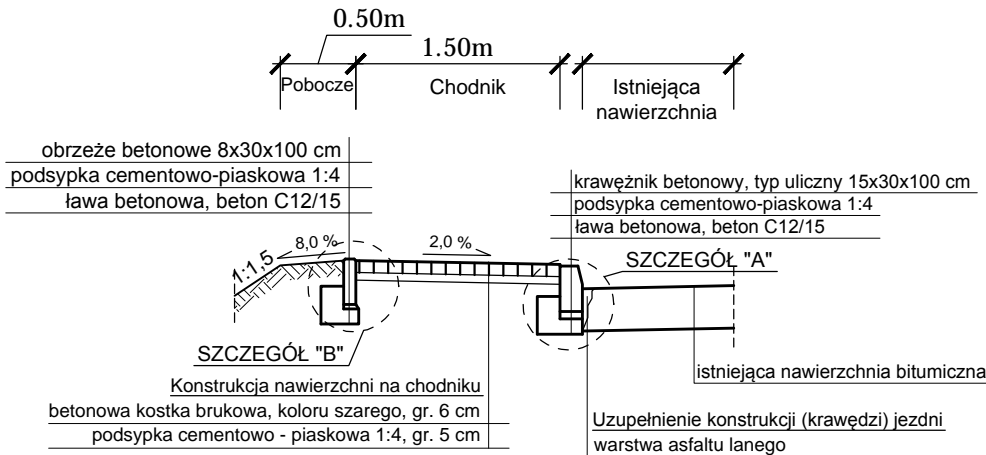


4. Przekrój normalny B-B

Konstrukcja nawierzchni na zjeździe

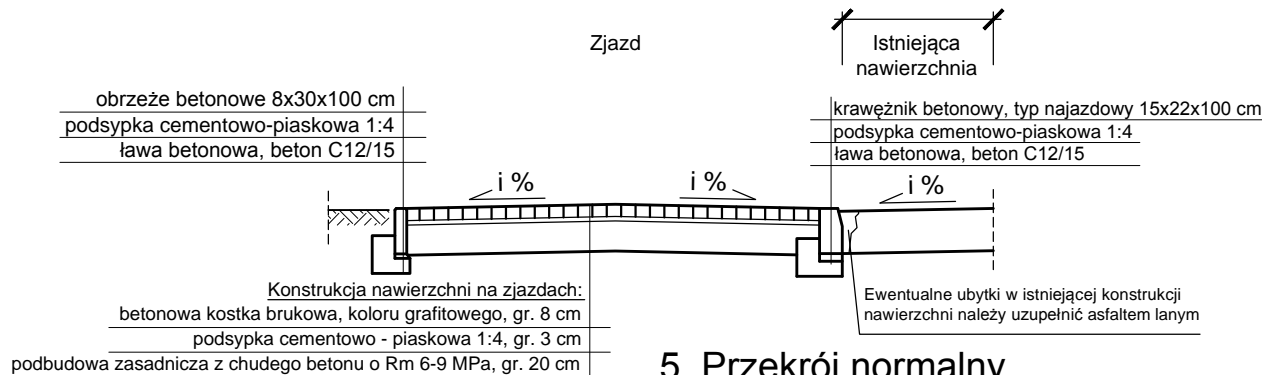

5. Przekrój normalny

Prefabrykowany ściek podchodnikowy
"Korytkowy" wg KPED k.01.31
wraz ze ściekiem skarpowym

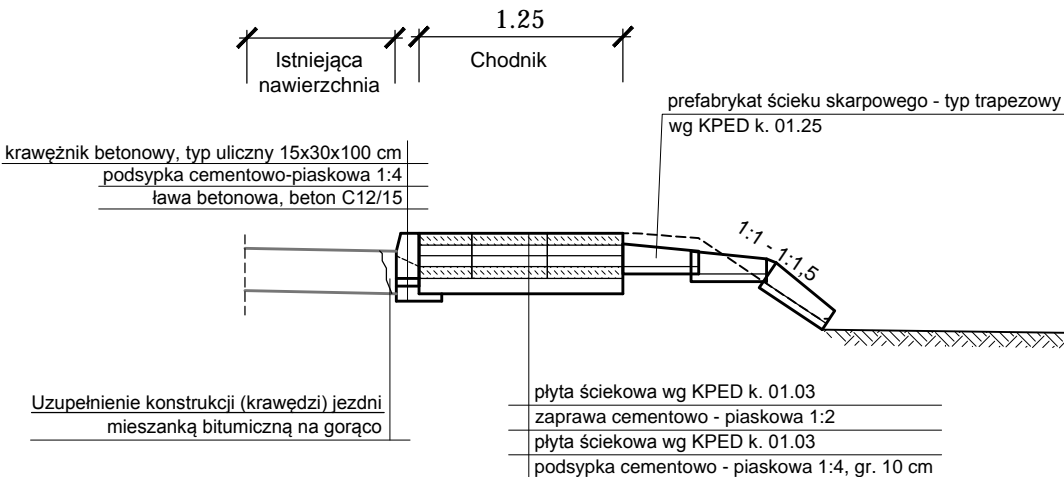

| | | | | | |
|--|---------------|--------------------|------------------|---|--------|
| <div>WYKONAWCA</div> <div><div>Biurowo Projektowo - Konsultingowe MKM - PROJEKT inż. Marcin Kuciak ul. Kazimierza Wielkiego 5/1 61-863 Poznań</div></div> | Stadium | PROJEKT BUDOWLANY | | | |
| | Tytuł rysunku | PRZEKROJE NORMALNE | | | |
| INWESTOR | Stanowisko | Imię i nazwisko | Nr uprawnień | Specjalność | Podpis |
| | Projektant | inż. Marcin Kuciak | WKP/0260/PWOD/08 | Projektowanie i kierowanie robotami budowlanymi bez ograniczeń w specjalności drogowej | |
| Gmina Gostyń Rynek 2 63-800 Gostyń | Sprawdzający | inż. Piotr Kuciak | 720/85/Lo | Projektowanie i kierowanie robotami budowlanymi bez ograniczeń w zakresie dróg, ulic i mostów | |
| | DATA: | 09.2017 | SKALA: | 1:50 | |
| TEMAT | BRANŻA: | RYSUNEK NUMER: | | ARKUSZ NUMER: | |
| Przebudowa drogi w Malewie w zakresie zmiany nawierzchni ciągu pieszego | DROGOWA | 3 | | 1 | |