Szczegół "A"

Krawężnik betonowy, typ uliczny 15x30x100 cm
na ławie betonowej z oporem

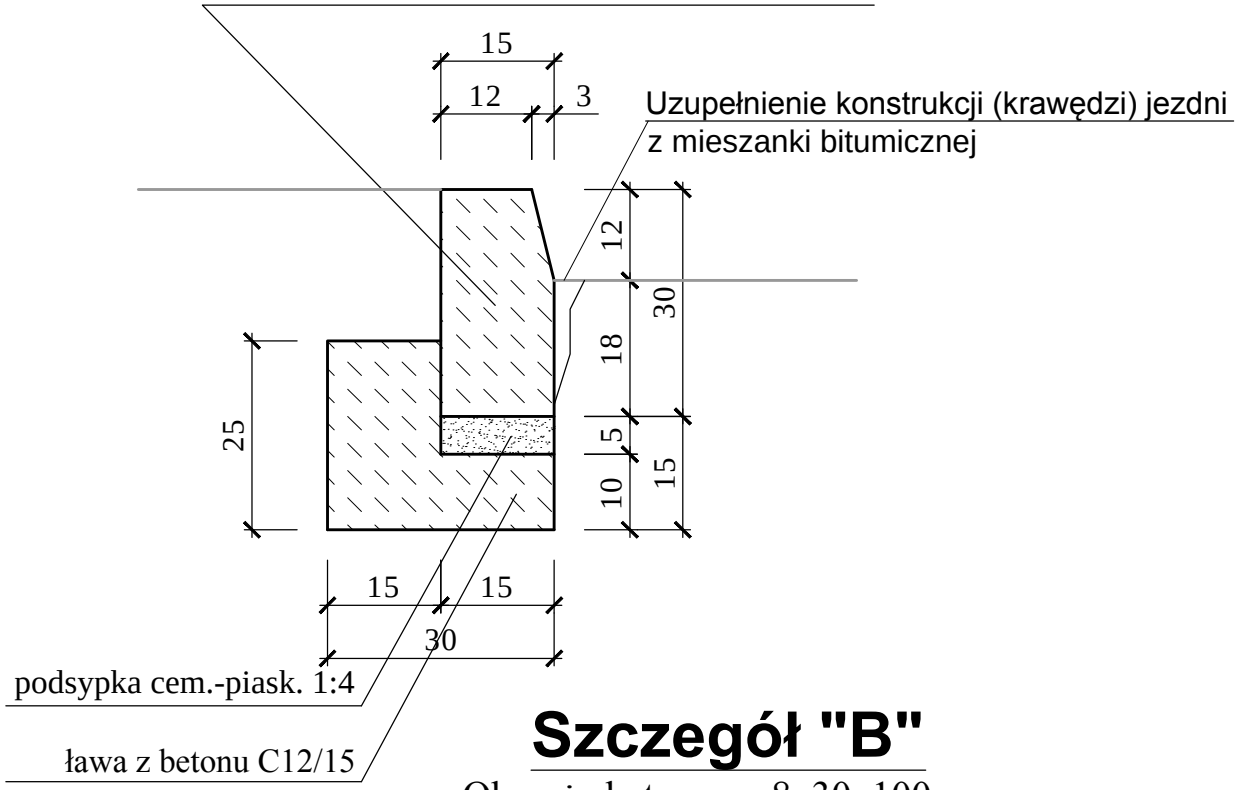

Szczegół "B"

Obrzeże betonowe 8x30x100 cm

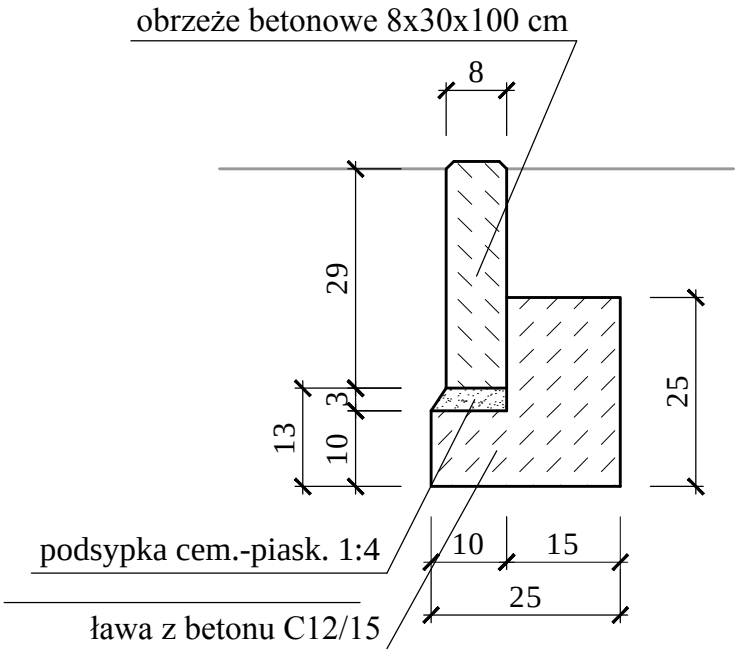

WYKONAWCA Biuro Projektowo - Konsultingowe MKM - PROJEKT inż. Marcin Kuciak ul. Kaziemierza Wielkiego 5/1 61-863 Poznań tel./fax. 61-897-14-27 www.mkm-projekt.pl	Stadium	PROJEKT BUDOWLANY		
	Tytuł rysunku	PRZEKROJE NORMALNE - SZCZEGÓŁY KONSTRUKCYJNE		
	Stanowisko	Imię i nazwisko	Nr uprawnień	Specjalność / Podpis
INWESTOR Gmina Gostyń Rynek 2 63-800 Gostyń	Projektant	inż. Marcin Kuciak	WKP/0260/PWOD/08	Projektowanie i kierowanie robotami budowlanymi bez ograniczeń w specjalności drogowej
	Sprawdzający	inż. Piotr Kuciak	720/85/Lo	Projektowanie i kierowanie robotami budowlanymi bez ograniczeń w zakresie dróg, ulic i mostów
TEMAT Budowa chodnika we wsi Dalabuszki	DATA: 08.2015		SKALA: 1:10	
	BRANŻA: DROGOWA	RYSUNEK NUMER: 3	ARKUSZ NUMER: 2	