


1. Przekrój normalny

Konstrukcja nawierzchni


od km 0+000,00 do km 0+890,00

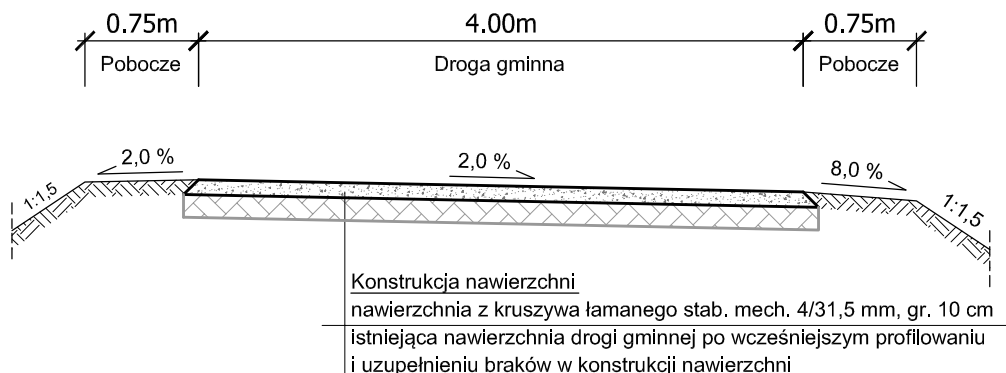


2. Przekrój normalny

Konstrukcja nawierzchni

od km 0+890,00 do km 1+233,20

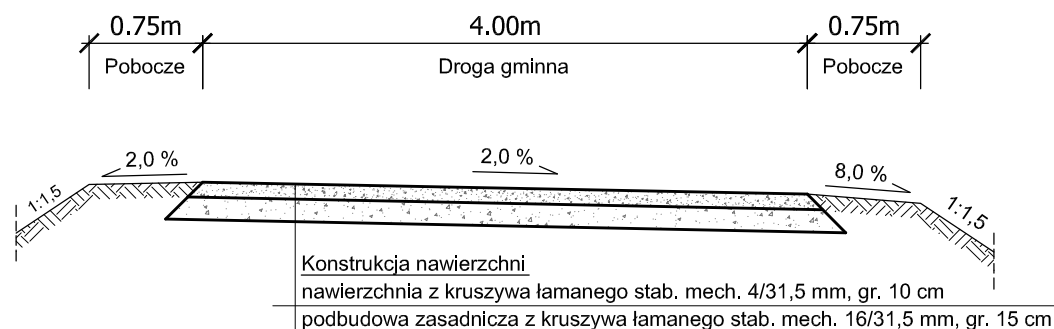

| | | | | | |
|--|----------------------|--------------------------------|------------------|--|--------|
| WYKONAWCA  ul. Kazimierza Wlk. 5/1 61-863 Poznań | Stadium | PROJEKT BUDOWLANO - WYKONAWCZY | | | |
| | Tytuł rysunku | PRZEKROJE NORMALNE | | | |
| INWESTOR Gmina Gostyń Rynek 2 63-800 Gostyń | Stanowisko | Imię i nazwisko | Nr uprawnień | Specjalność | Podpis |
| | Projektant | inż. Marcin Kuciak | WKP/0260/PWOD/08 | Projektowanie i kierowanie robotami budowlanymi bez ograniczeń w specjalności drogowej | |
| TEMAT Umocnienie drogi gminnej odcinek Tworzymirki - Gaj | Asystent projektanta | mgr inż. Łukasz Jedynak | - | - | |
| | Sprawdzający | mgr inż. Szymon Kosmański | WKP/0259/PWOD/08 | Projektowanie i kierowanie robotami budowlanymi bez ograniczeń w specjalności drogowej | |
| DATA: | | 05.2012 | | SKALA: 1:50 | |
| BRANŻA: | | RYSUNEK NUMER: | | ARKUSZ NUMER: | |
| DROGOWA | | 3 | | - | |