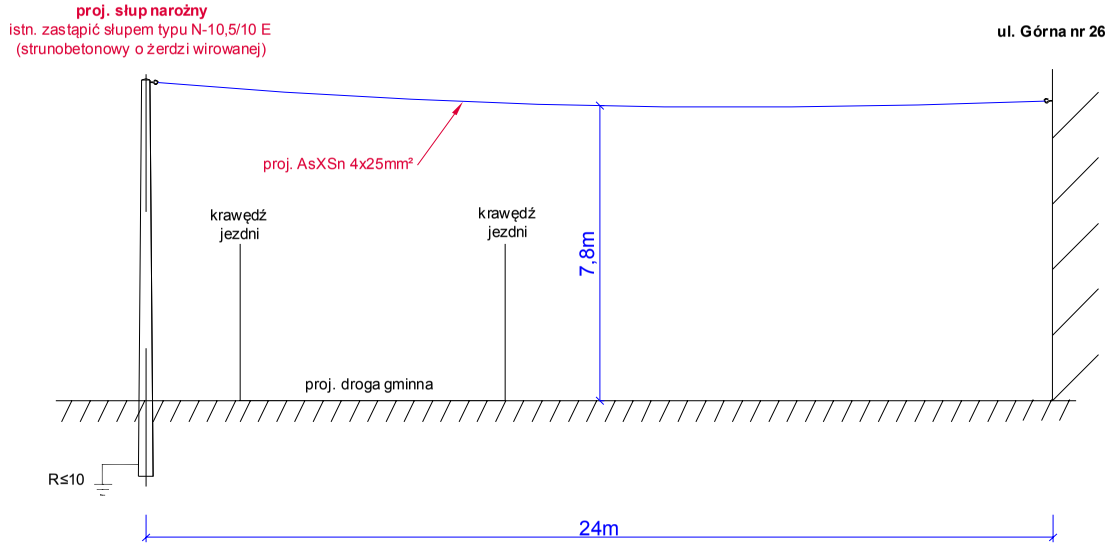

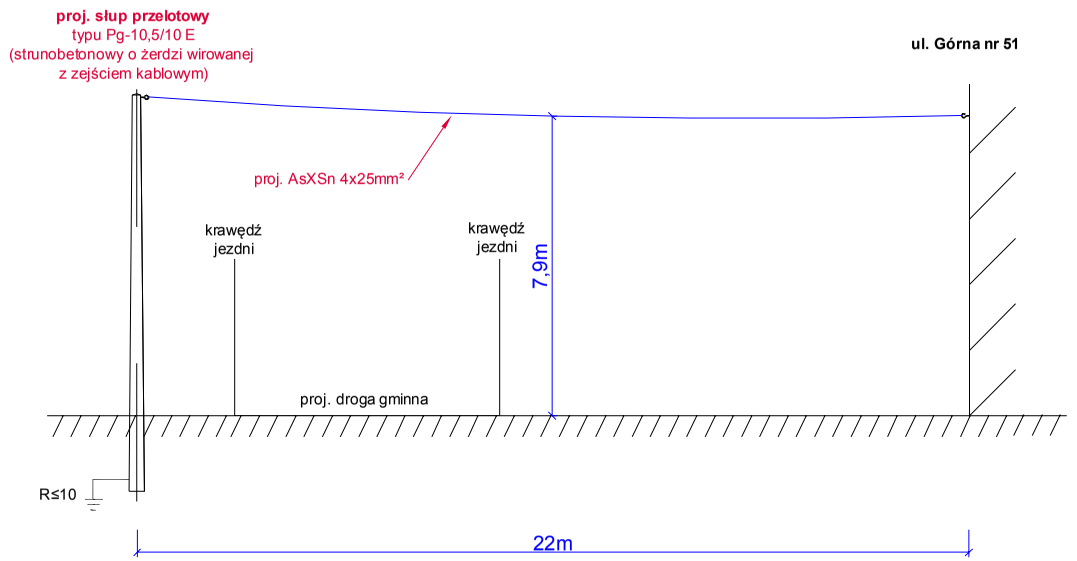

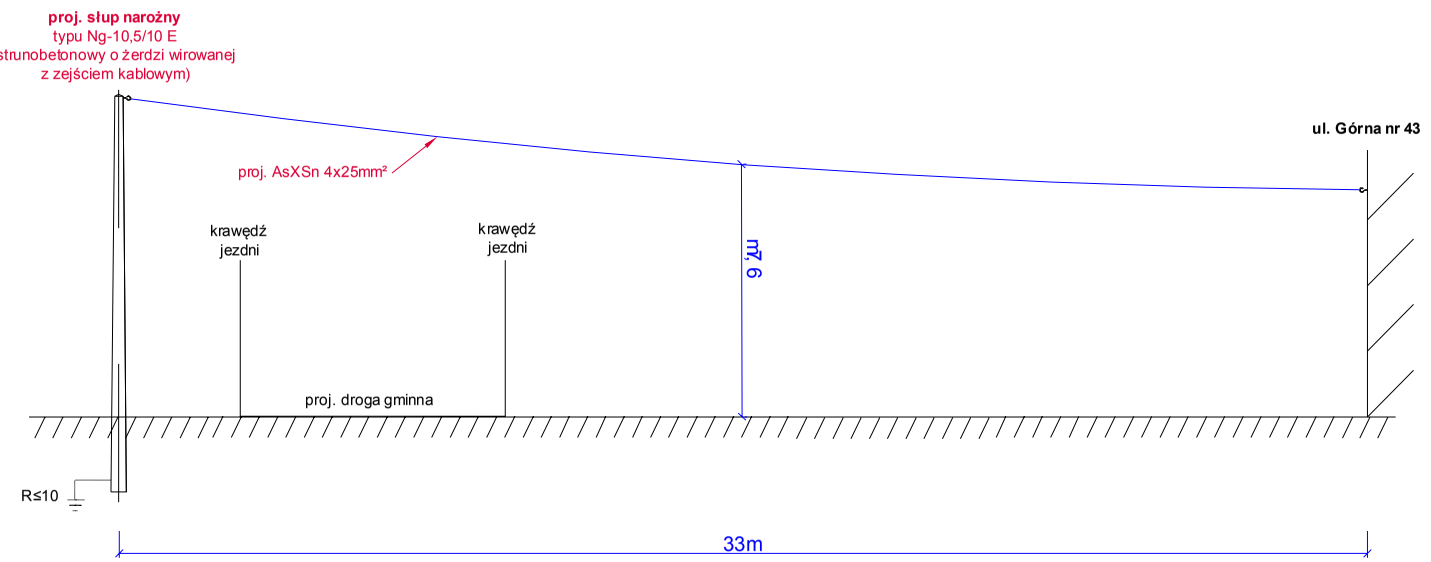

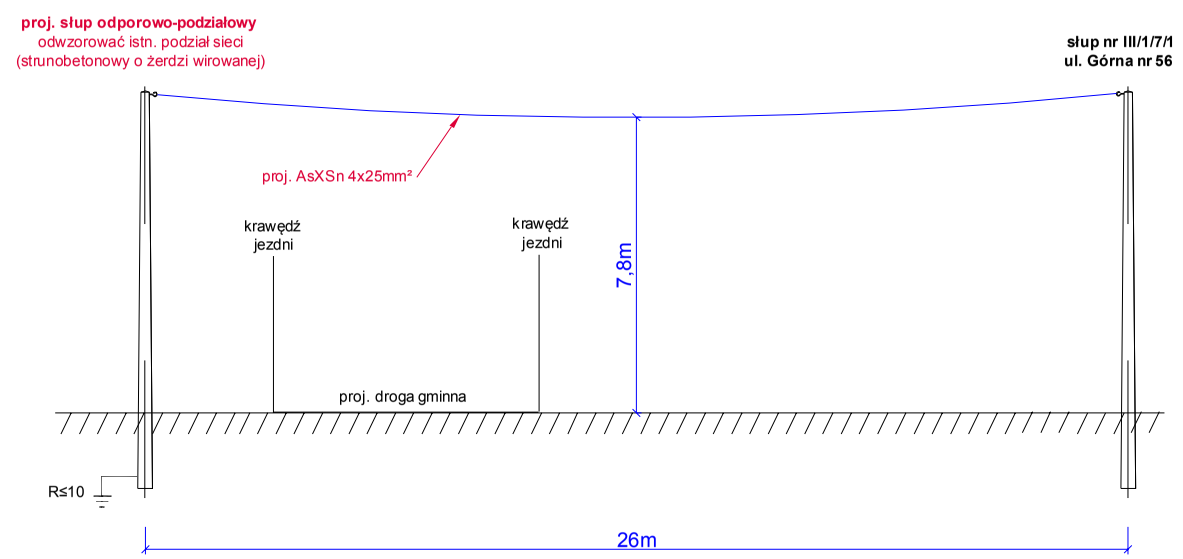

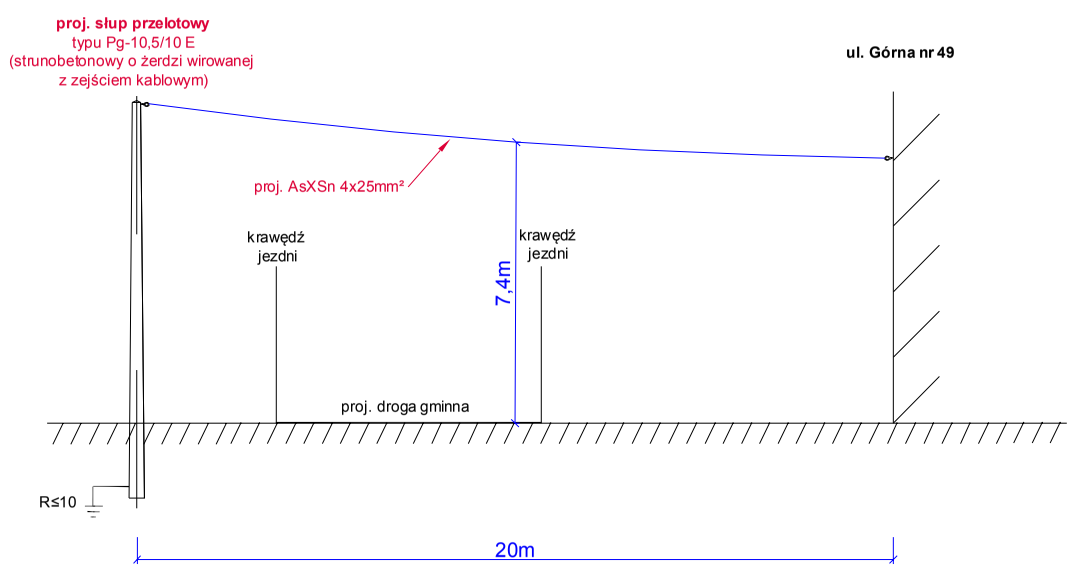

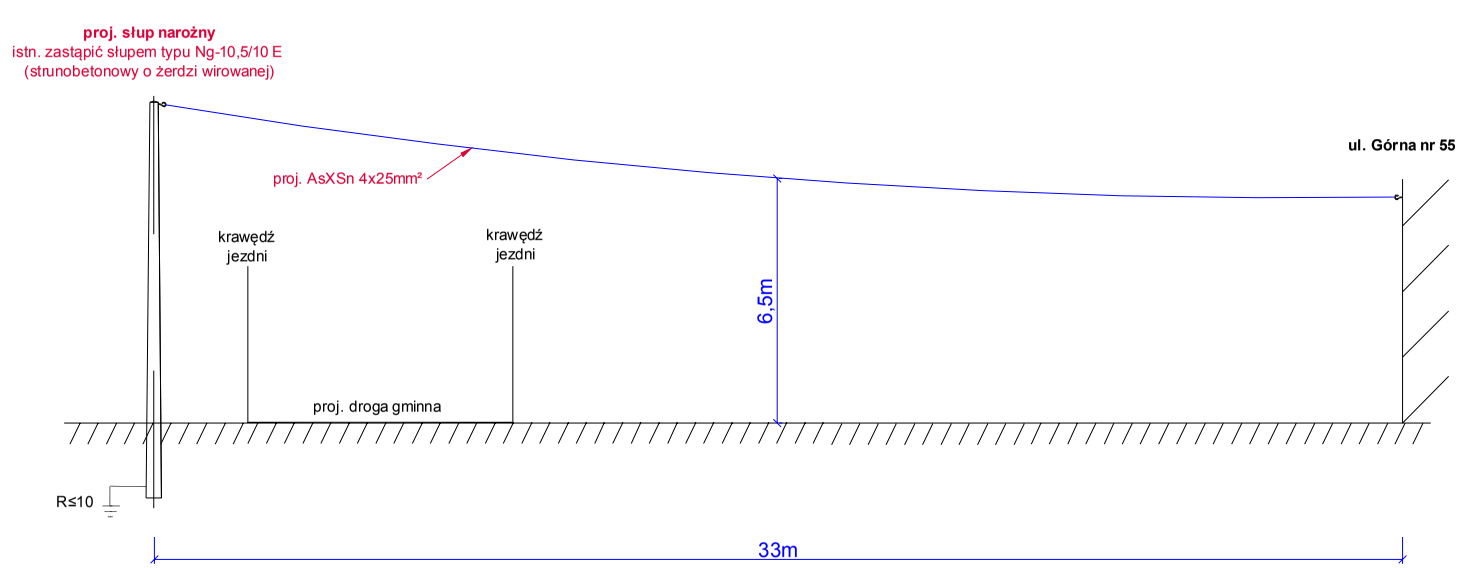

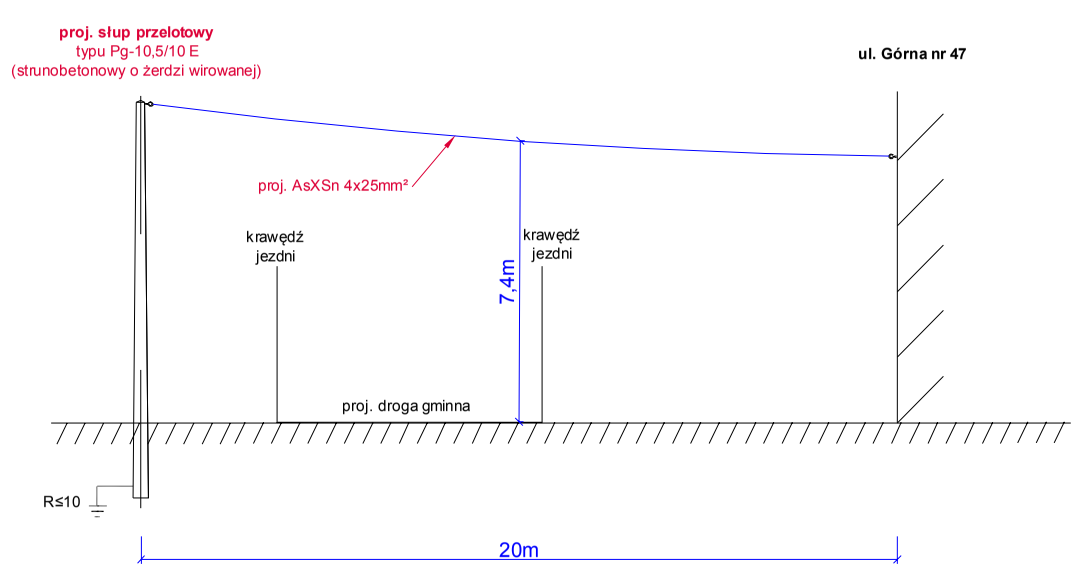

ZDZISŁAW OLEJNIK
BIURO PROJEKTOWE DROGOWNICTWA "RONDO"
63-900 Rawicz, ul. Zofii Ryblewskiej - Cichońskiej 2B, (Telefaks 065-545-40-66)

	Uaktualnienie dokumentacji na budowę ulicy Górnej w Gostyniu.			
Adres obiektu	Gostyń,ul.Górna; działki: gdańyński,ds.nr: 210/79, 210/111, 210/61, 210/61, 211/01, 211/01, 211/01