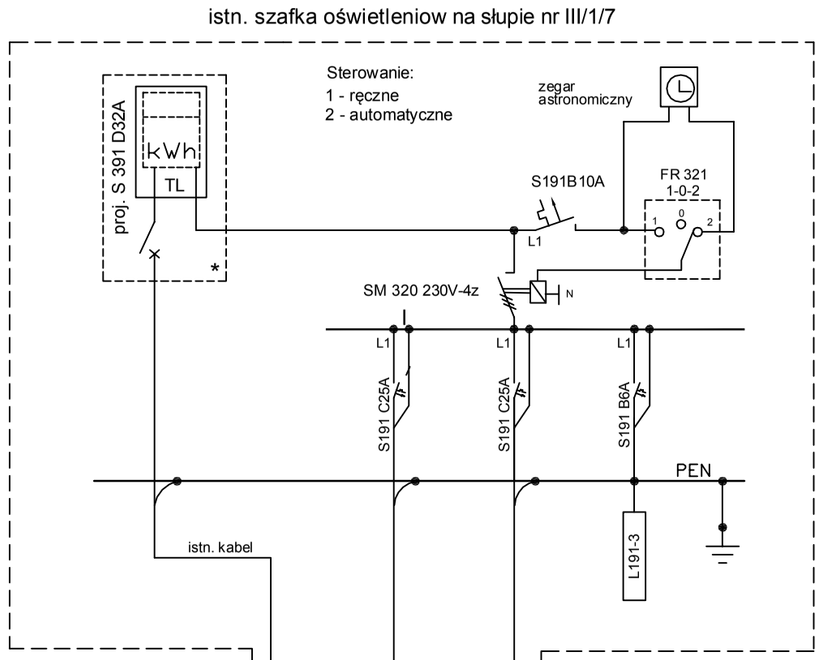

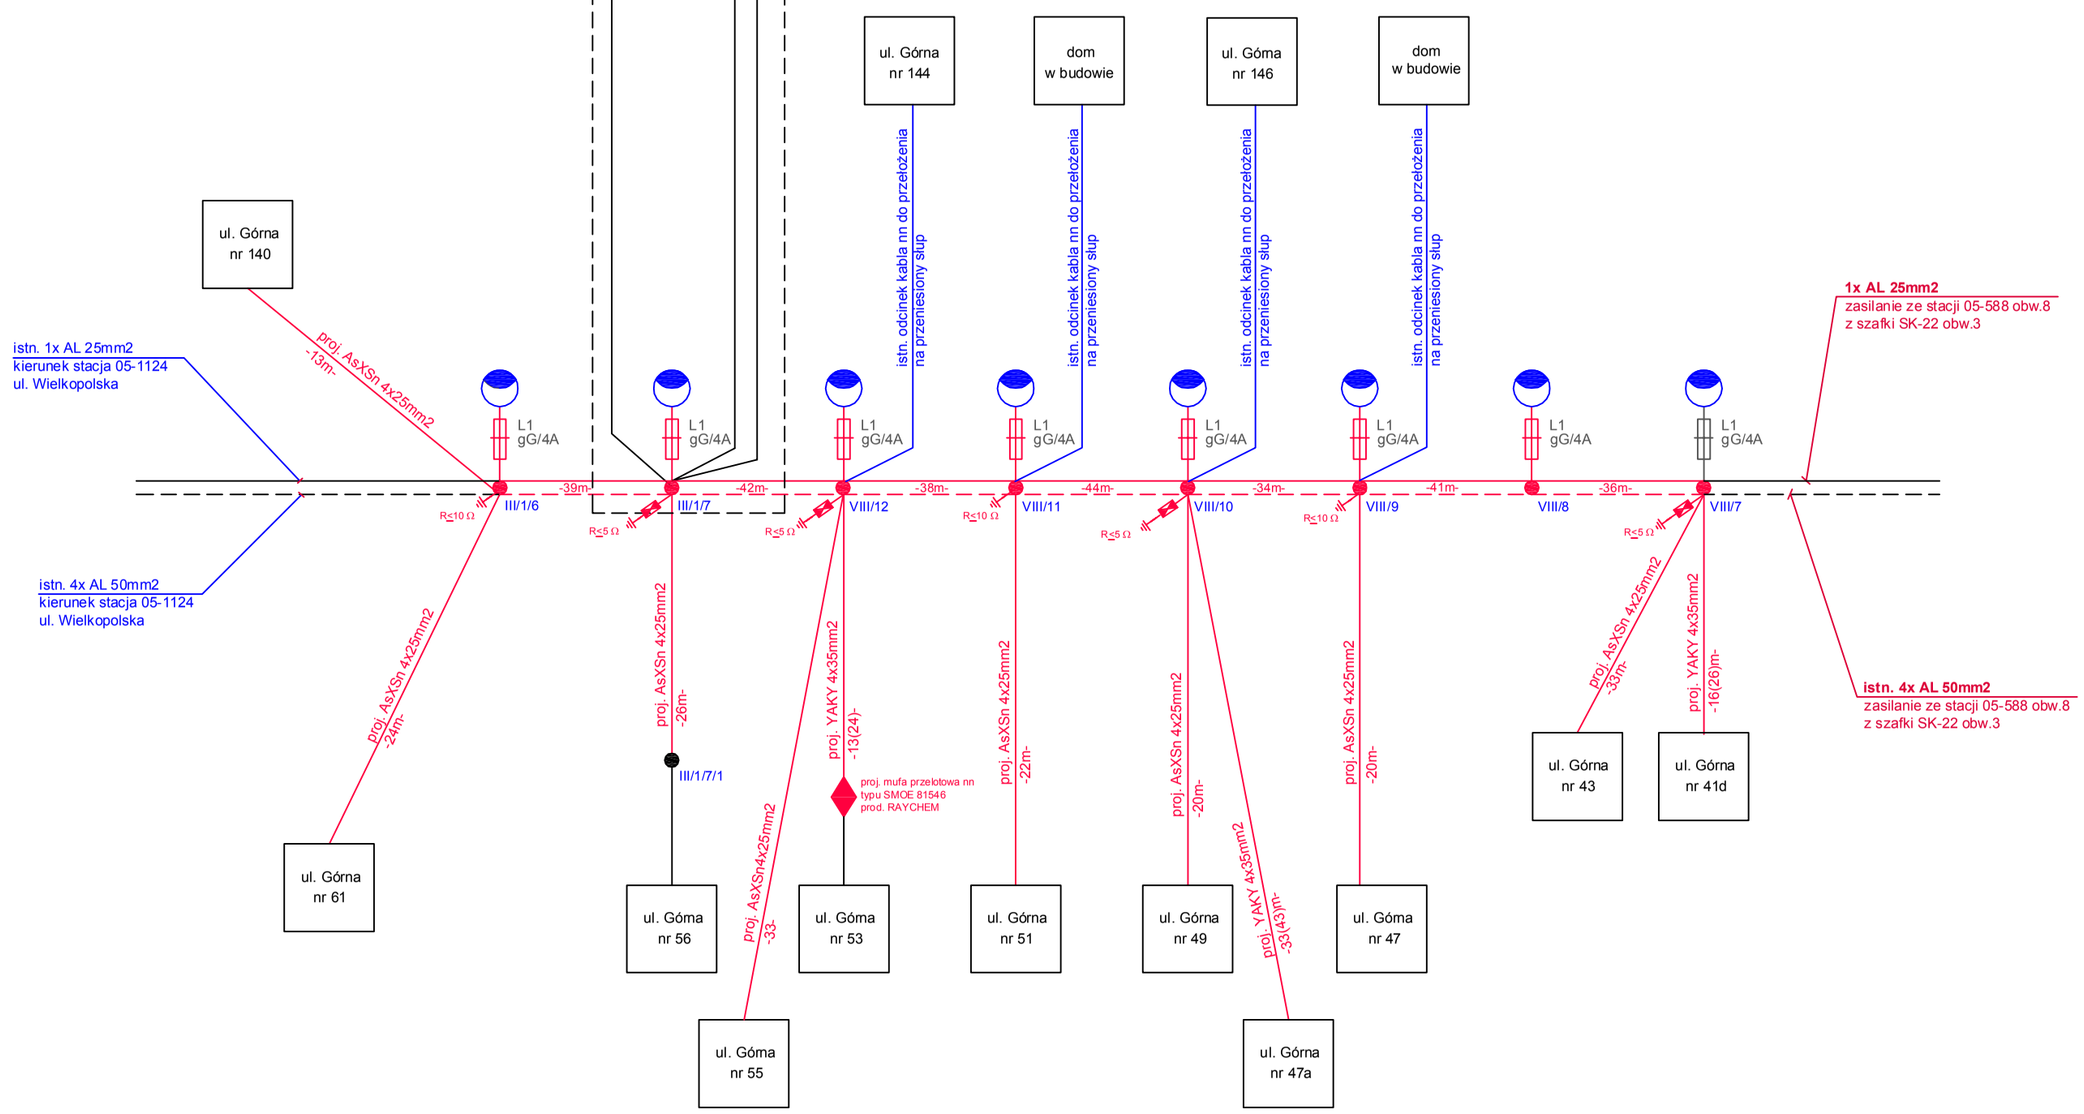

LEGENDA:

- proj. mufa przelotowa nn SMOE 81546 prod. RAYCHEM
- proj. linie napowietrzne
- istn. linie napowietrzna
- proj. przyłącza nn
- istn. przyłącza nn
- proj. odgromnik ASA-A 066/5
- istniejący słup
- projektowany słup
- istniejąca oprawa oświetleniowa na wysięgniku do przeniesienia na projektowany słup

ZDZISŁAW OLEJNIK
BIURO PROJEKTOWE DROGOWNICTWA "RONDO"
63-900 Rawicz, ul. Zofii Ryblewskiej - Cichońskiej 2B, (Telefaks 065-545-40-66)

	Uaktualnienie dokumentacji na budowę ulicy Górnej w Gostyniu.			
Adres obiektu	Gostyń, ul. Górna, powiat: gostyński dz.nr: 2107/9, 2107/11, 2108/1, 2109/1, 2110/1, 211/1, 2112/1, 2113/1, 2114/1, 2115/1, 2117/1, 2118/1, 2119/1, 2119/2, 2121, 2127/3,2182/10, 2182/11, 2184/2, 2189/3, 2191, 2196, 2197/3, 2197/4, 2203/1, 2203/2, 2203/1, 2206/5, 2206/6, 2439/5, 2440/2, 2440/30, 2546/1, 2640/3, 2565, 2203/2.		Stadium	PB-PW
Rysunek	Schemat ideowy - usunięcie kolizji nN		Skala	-
			Rysunek nr	2
			Data oprac.	09.2013r.
Funkcja	Tytuł, imię i nazwisko	Specjalność	Nr upr. bud.	Podpis
Projektant	inż. Robert Jamroży	Sieci i instal.	WKP/0146/ POOE/08	
Sprawdził	inż. Stanisław Sowiński	Sieci i instal.	600 / 84 /Lo, 1320 /89 /Lo	
Opracował	inż. Wojciech Nakoneczny	—	—	