



# PLAN ORIENTACYJNY

## skala 1:20000

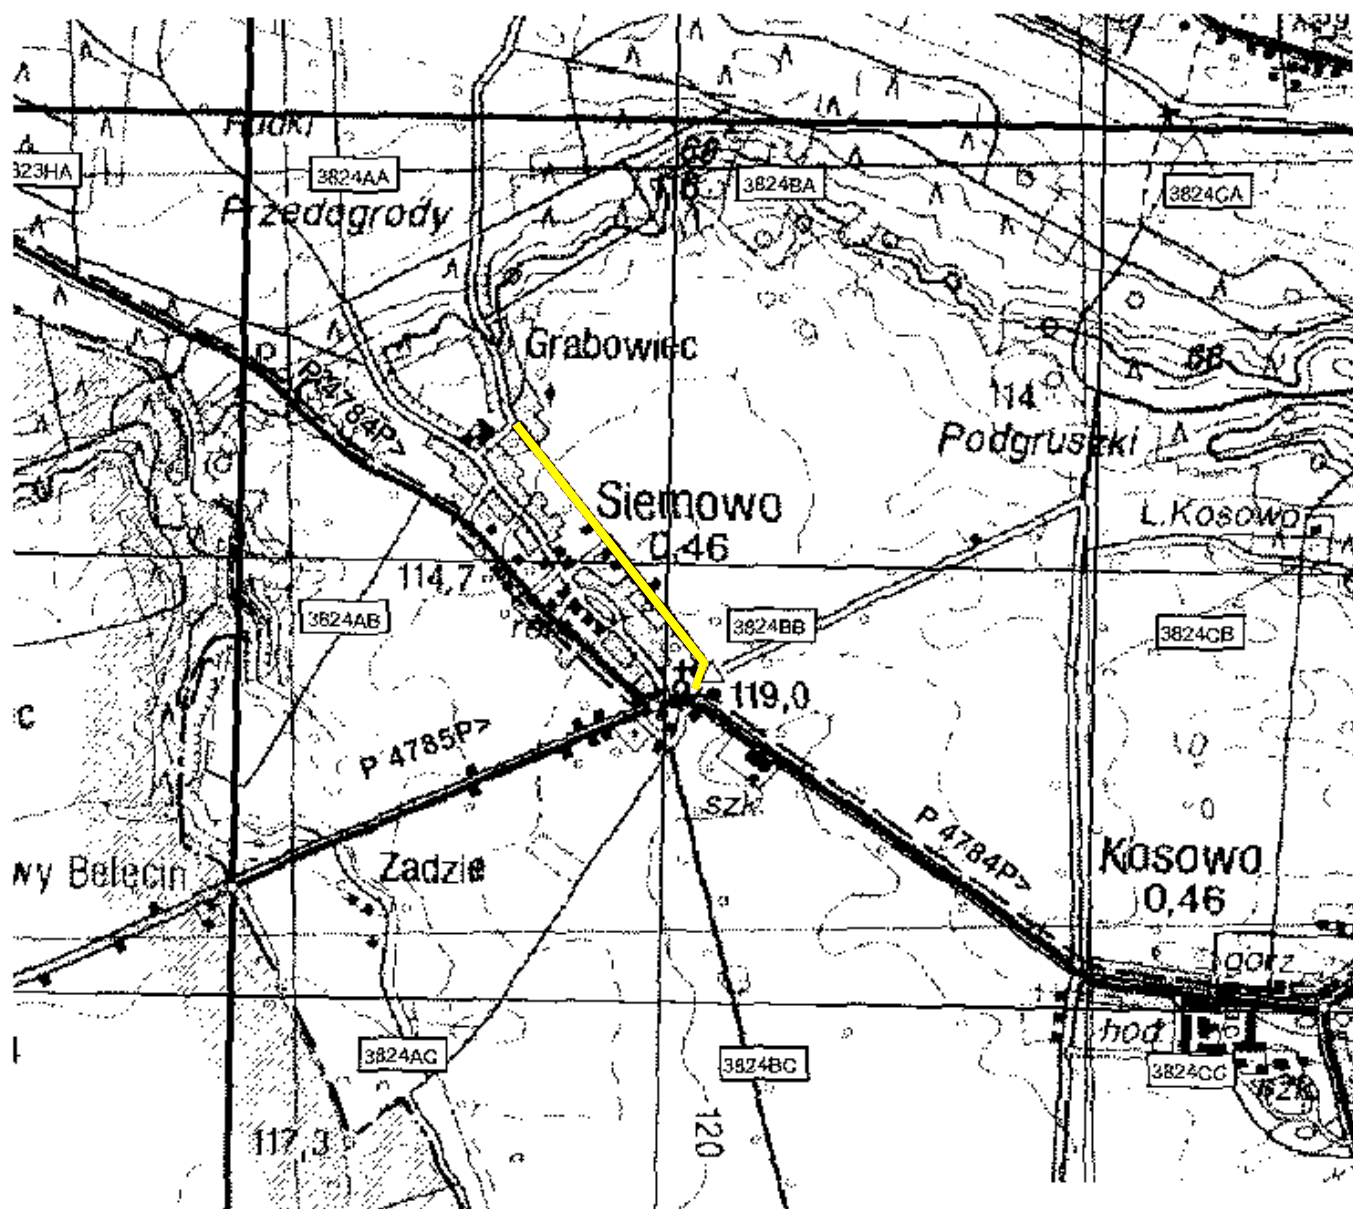

- nawierzchnia z betonu asfaltowego  
warstwa ścierna grubości 4 cm

Usługi Projektowe "DAGBUD" Dariusz Gendera				
	REMONT NAWIERZCHNI DROGI GMINNEJ WE WSI SIEMOWO działka nr 412	autor projektu: Inż. Dariusz Gendera WKP/0207/POOK/04	nr rysunku: <b>1</b>	
			skala:	
PLAN ORIENTACYJNY		asystent: mgr Inż. Leszek Wojciechowski		1:20000 data: 02.2012