



Załącznik nr 1
do Uchwały Nr XXXVIII / 479 / 05 Rady Miejskiej w Gostyniu
z dnia 30 maja 2005 r.

MIEJSCOWY PLAN ZAGOSPODAROWANIA PRZESTRZENNEGO STREFA GOSPODARCZA CZACHOROWO

Pomniejszenie ze skali 1:1000

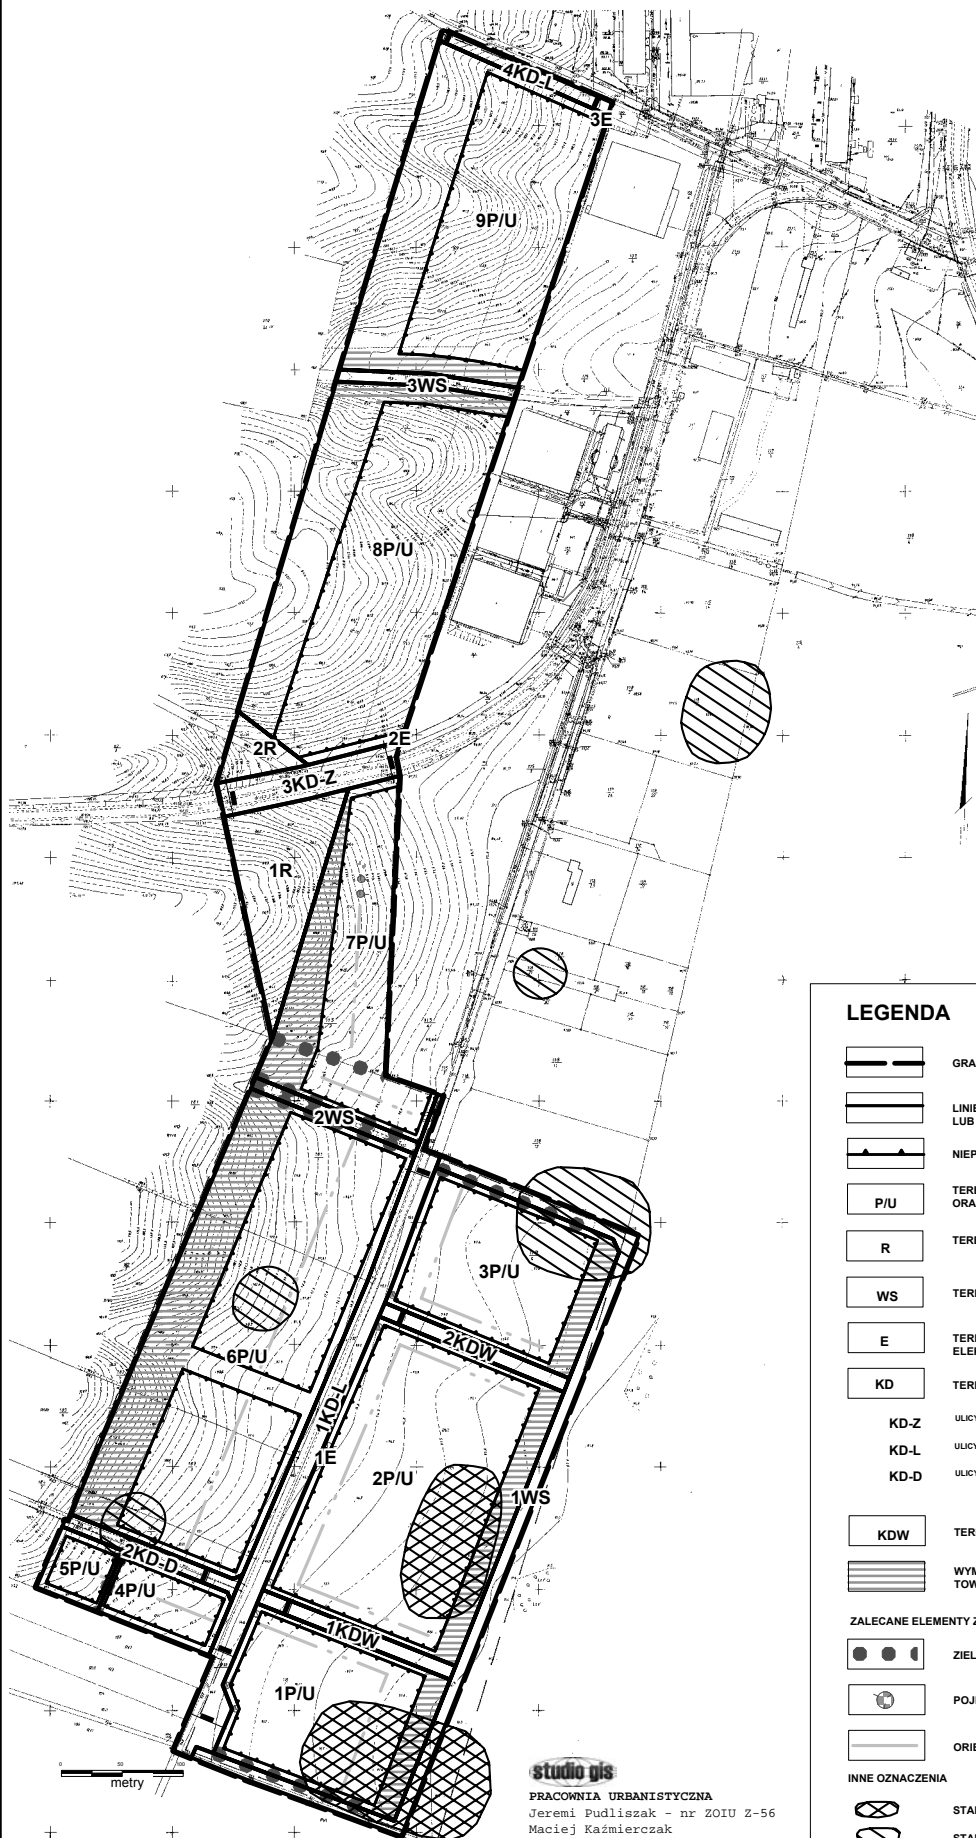

Zmiana studium uwarunkowań i kierunków zagospodarowania przestrzennego gminy Gostyń, zatwierdzona uchwałą nr XXXII/414/04 Rady Miejskiej w Gostyniu z dnia 19 listopada 2004 r.

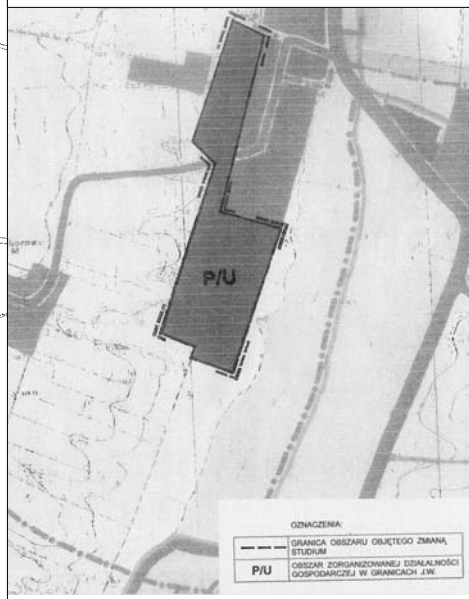

LEGENDA

- GRANICA OBSZARU OBJĘTEGO PLANEM MIEJSCOWYM
- LINIE ROZGRANICZAJĄCE TERENY O RÓŻNYM PRZEZNACZENIU LUB RÓŻNYCH ZASADACH ZAGOSPODAROWANIA
- NIEPRZEKRACZALNE LINIE ZABUDOWY
- TERENY OBIEKTÓW PRODUKCYJNYCH SKŁADÓW I MAGAZYNÓW ORAZ ZABUDOWY USŁUGOWEJ
- TERENY ROLNICZE
- TERENY WÓD POWIERZCHNIOWYCH - ROWY
- TERENY INFRASTRUKTURY TECHNICZNEJ - ELEKTROENERGETYKA
- TERENY DRÓG PUBLICZNYCH
- ULICY KLASY ZBIORCZEJ "Z"
- ULICY KLASY LOKALNEJ "L"
- ULICY KLASY DOJAZDOWEJ "D"
- TERENY DRÓG WEWNĘTRZNYCH
- WYMAGANA STREFA ZIELENI W POSTACI ZADRZEWIEN I ZAKRZEWIEN TOWARZYSZĄCEJ OBIEKTOM BUDOWLANYM
- ZALECANE ELEMENTY ZAGOSPODAROWANIA PRZESTRZENNEGO**
- ZIELEŃ IZOLACYJNA
- POJEDYNCZE DRZEWO O CHARAKTERZE DOMINANTY
- ORIENTACYJNY KIERUNEK SYTUOWANIA KALENICY BUDYNKÓW
- INNE OZNACZENIA**
- STANOWISKA ARCHEOLOGICZNE WPISANE DO REJESTRU ZABYTKÓW
- STANOWISKA ARCHEOLOGICZNE

studio gis

PRACOWNIA URBANISTYCZNA
Jeremi Pudliszak - nr ZOIU Z-56
Maciej Kaźmierczak
Andrzej Jagucki
Adam Kijowski