

PLAN ORIENTACYJNY

skala 1:2500


LEGENDA



- projektowany remont drogi dojazdowej do osiedla mieszkaniowego (dz. nr 59/60 i 59/49)



- projektowany remont drogi dojazdowej do osiedla mieszkaniowego (dz. nr 59/60 i 59/49)
dodatkowa wymiana konstrukcji

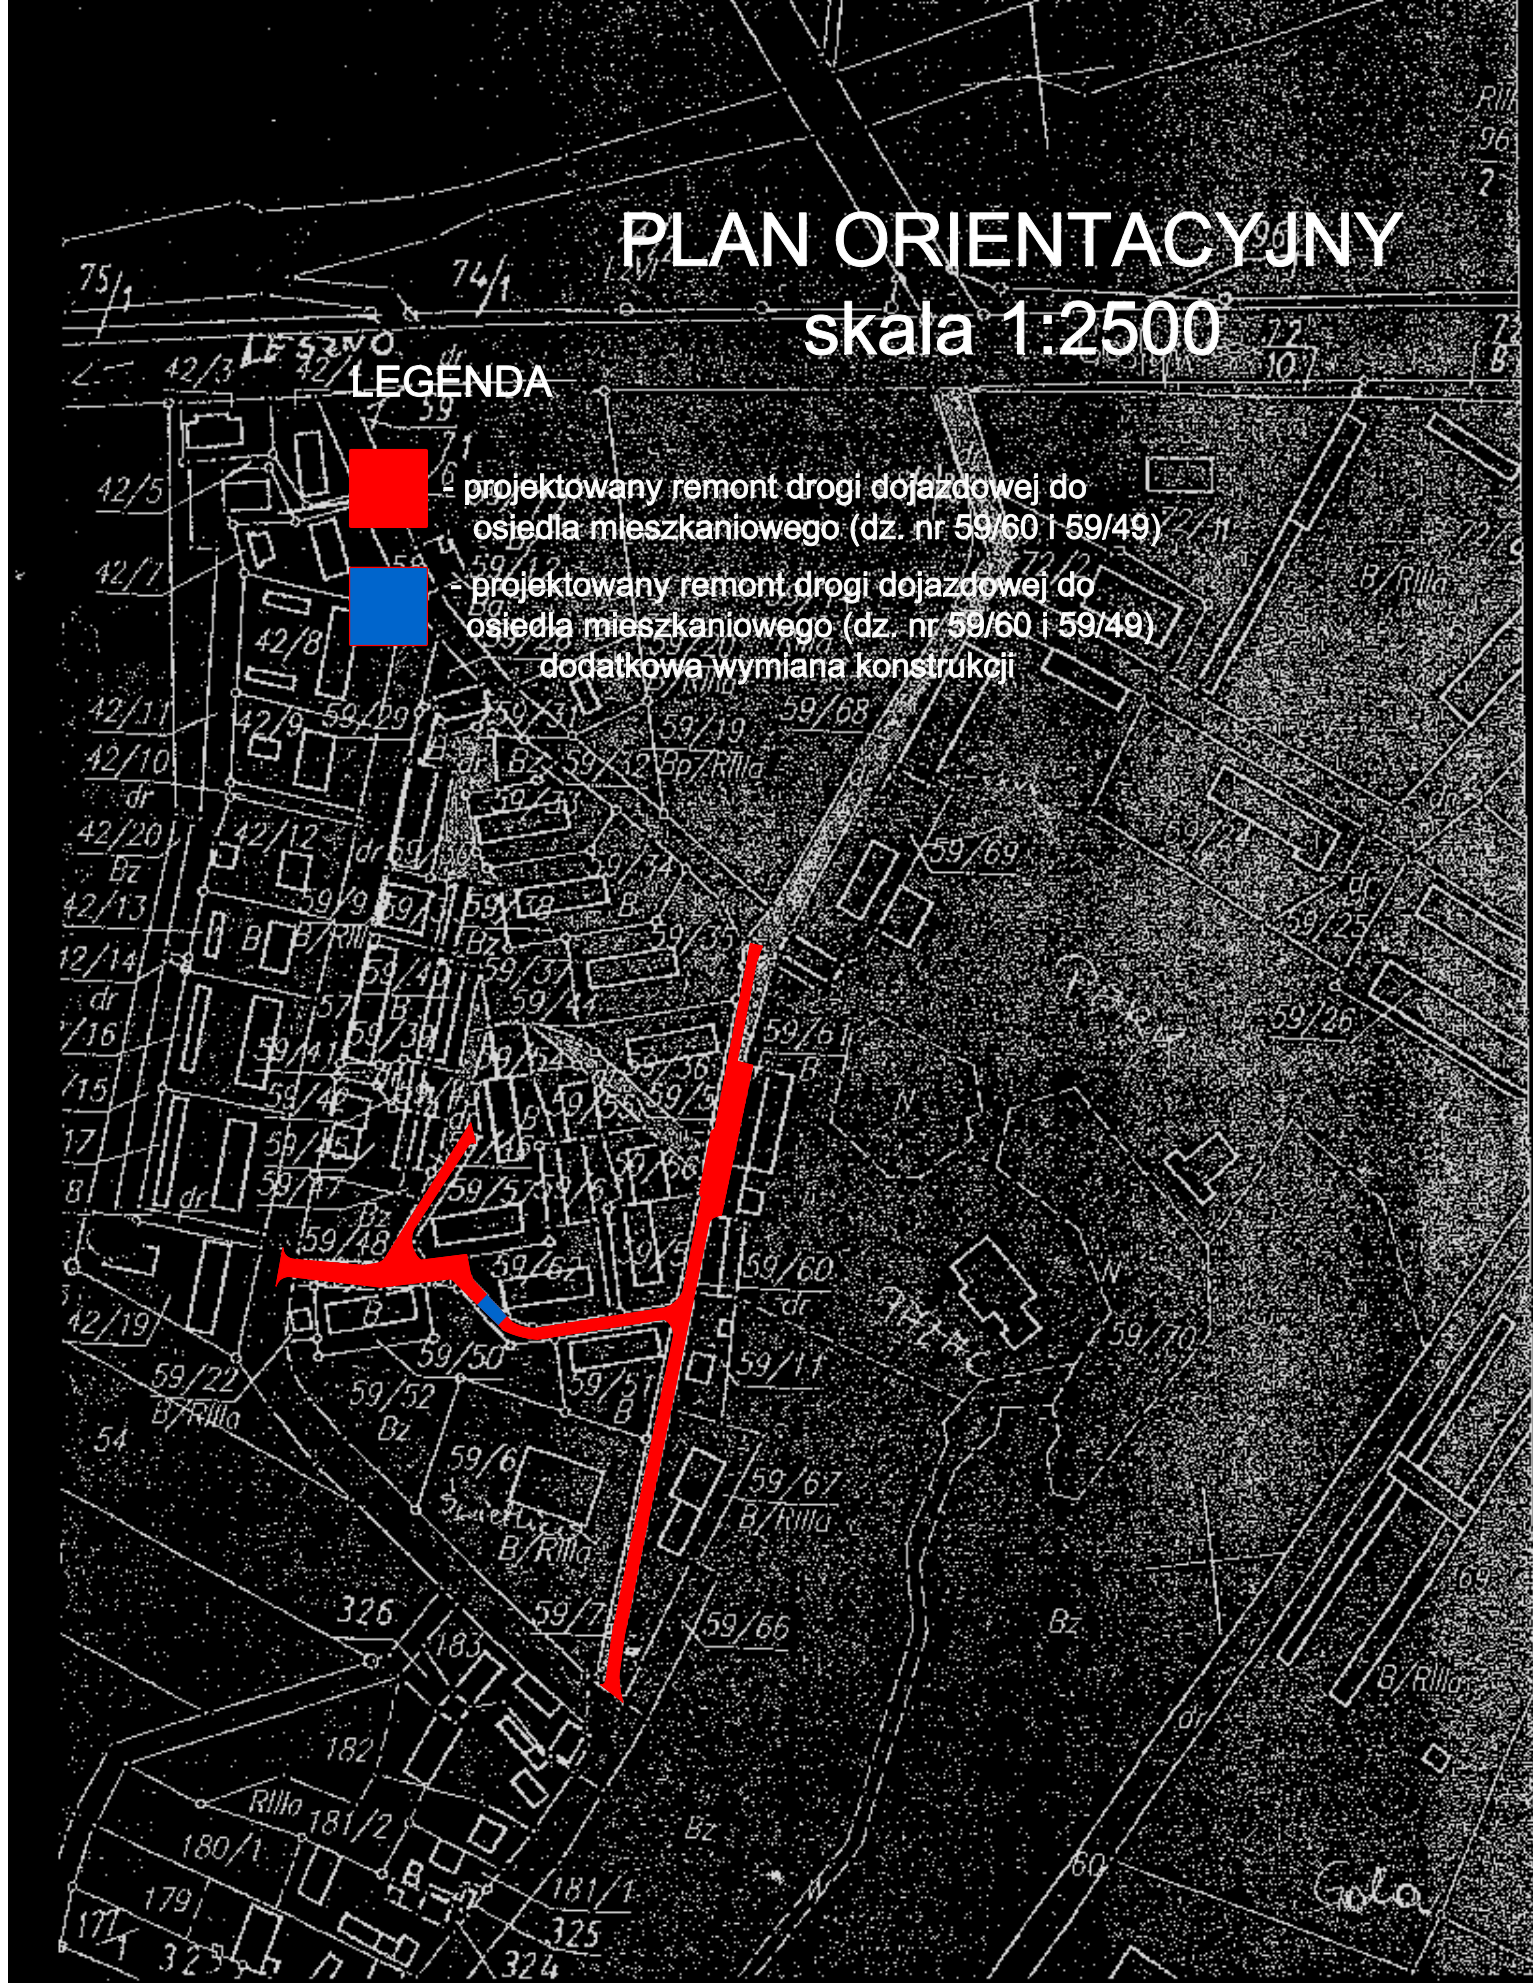

Usługi Projektowe "DAGBUD" Dariusz Gendera



REMONT DRÓG OSIEDLOWYCH
W MIEJSCOWOŚCI GOLA

autor projektu:
inż.
Dariusz Gendera
WKP/0207/POOK/04

nr rysunku:

1

skala:

1:2500

data:

09.2012

PLAN ORIENTACYJNY

asystent:
mgr inż.
Leszek Wojciechowski