


Załącznik graficzny do  
Uchwały Nr XXXII /419/ 09  
Rady Miejskiej w Gostyniu  
z dnia 2 października 2009 r.

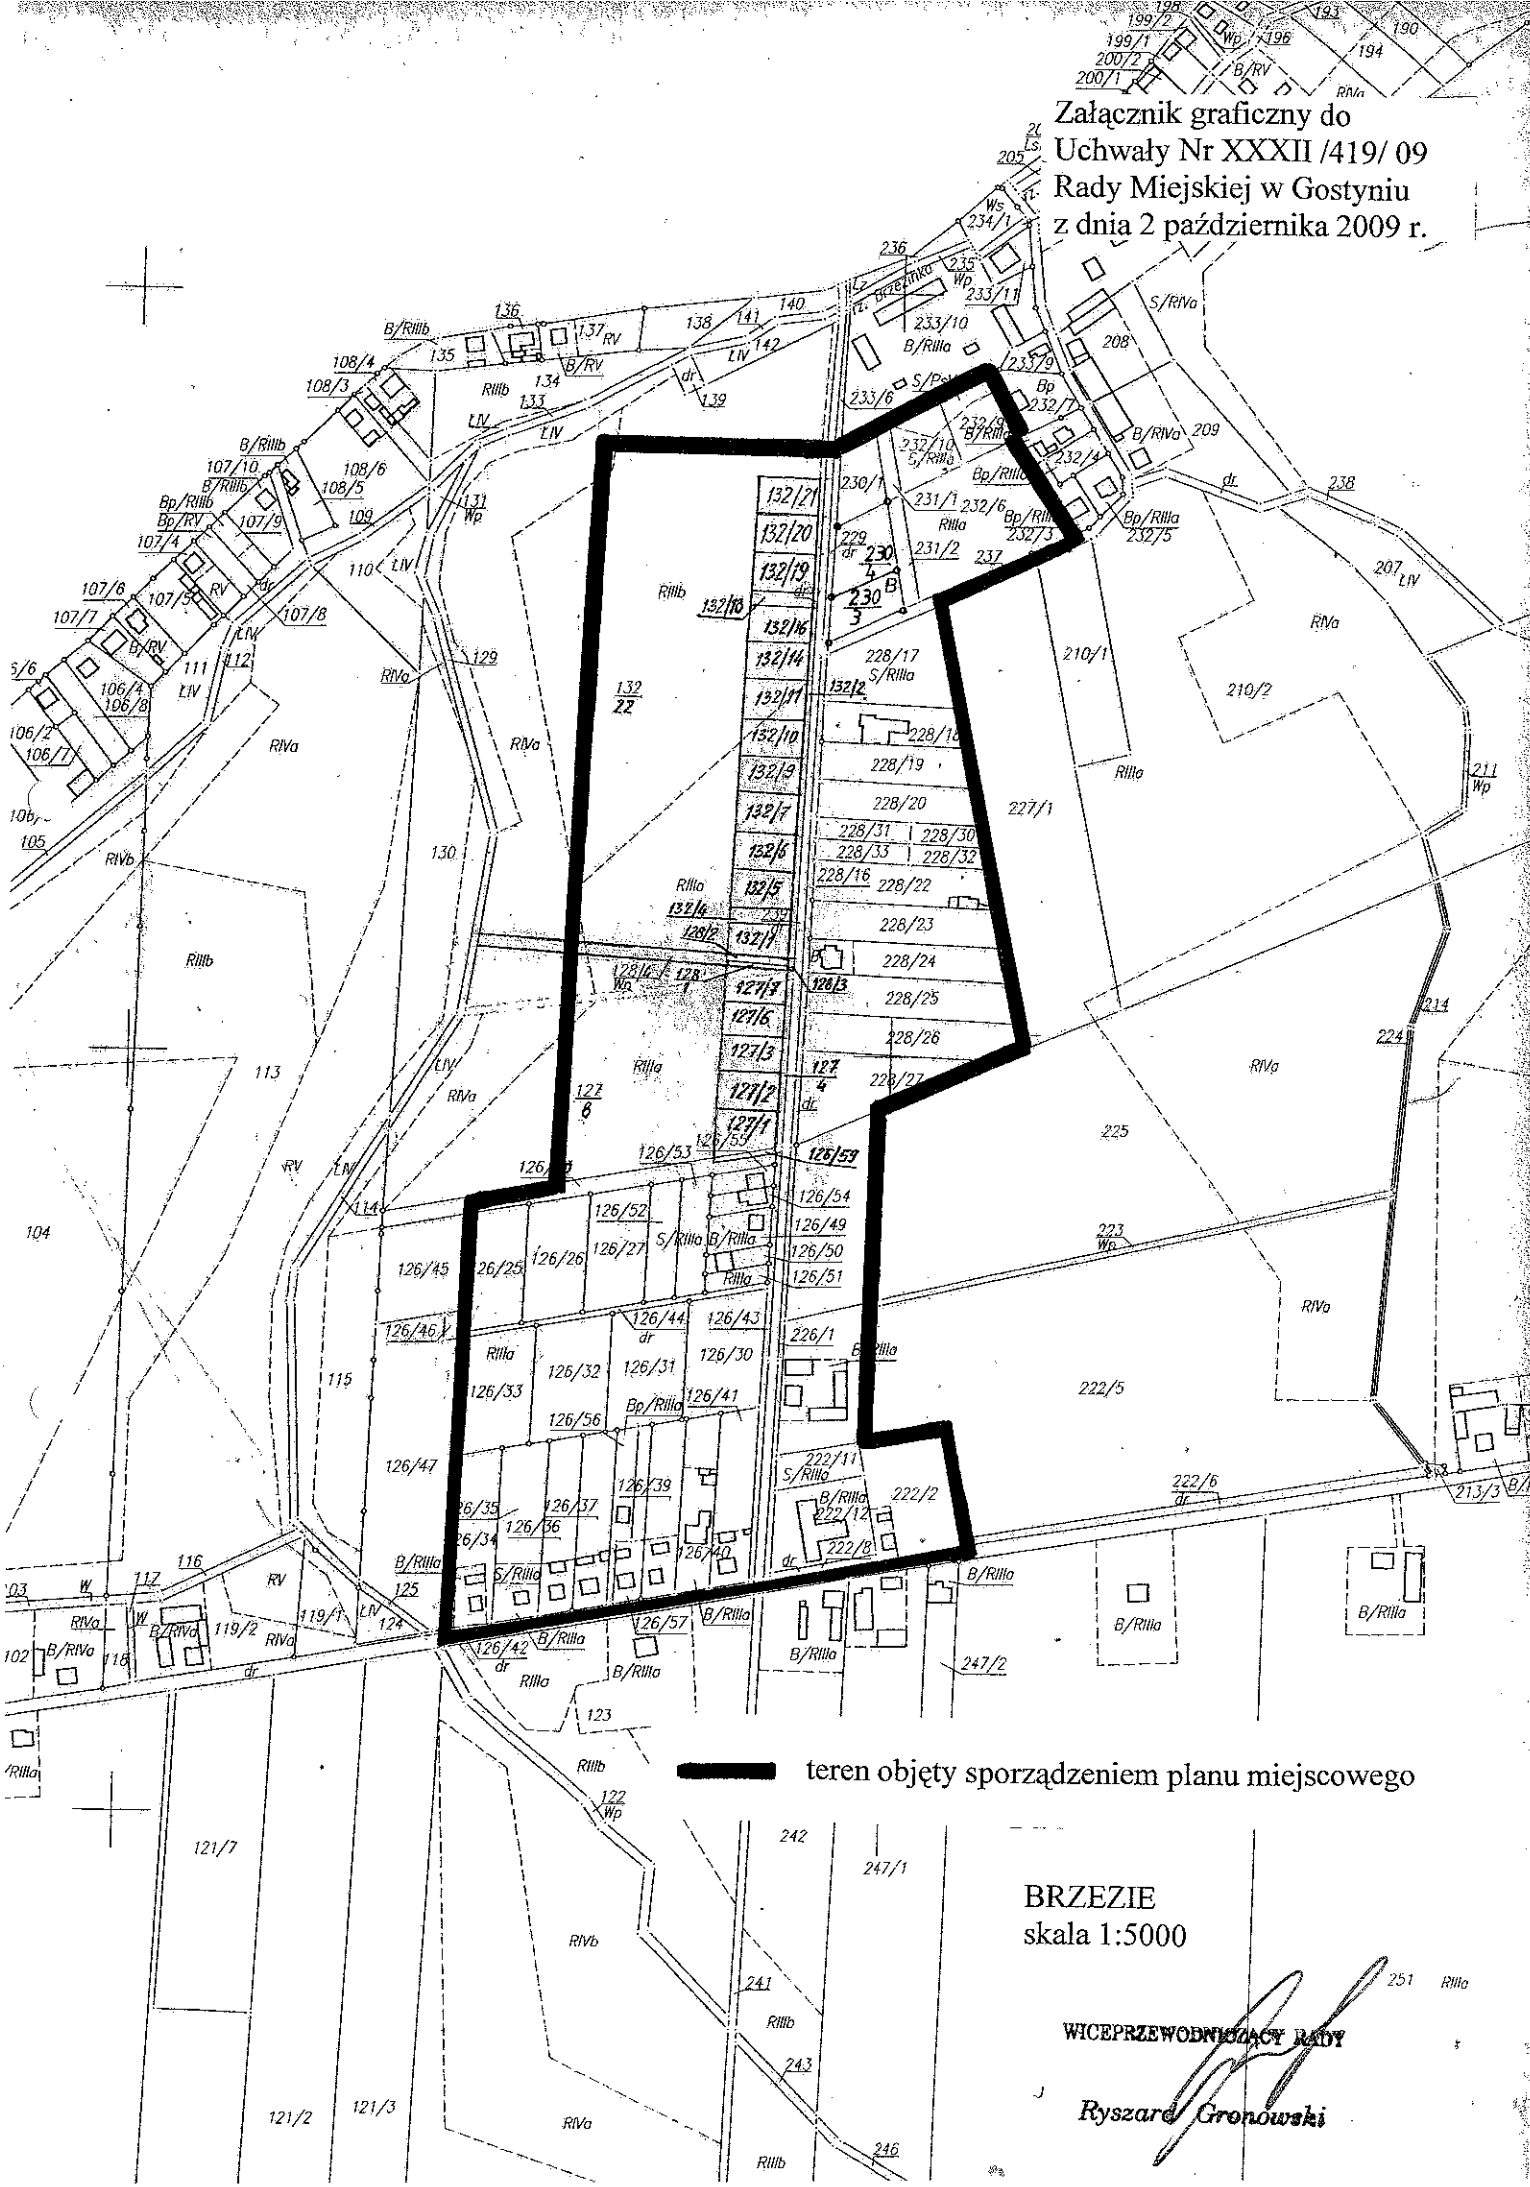

BRZEZIE  
skala 1:5000

WICEPRZEWODNICZĄCY RADY

Ryszard Gronowski