

Gmina Gostyni
Obręb Gostyni, obręb Brzeznie

MIEJSCOWY PLAN ZAGOSPODAROWANIA PRZESTRZENNEGO

OBSZARU W REJONIE UL. LESZCZYŃSKIEJ, UL. ZACISZE I UL. POLNEJ W GOSTYNIU SKALA 1:1000

0 50 100 200 m

(pomniejszenie)


Wyrzys ze studium uwarunkowan
kierunkow zagospodarowania
przestrzennego miastaj gminy Gostyn



OBZAR OBJEKT
OPRACOWANIEM

OZNACZENIA STUDIUM

TERENY PRZEZNACZONE DO
TERENY OCHRONY WARTOŚCI HISTORYCZNEJ I KULTURALNEJ
TERENY OCHRONY WARTOŚCI HISTORYCZNEJ I KULTURALNEJ
TERENY OCHRONY WARTOŚCI HISTORYCZNEJ I KULTURALNEJ
TERENY OCHRONY WARTOŚCI HISTORYCZNEJ I KULTURALNEJ

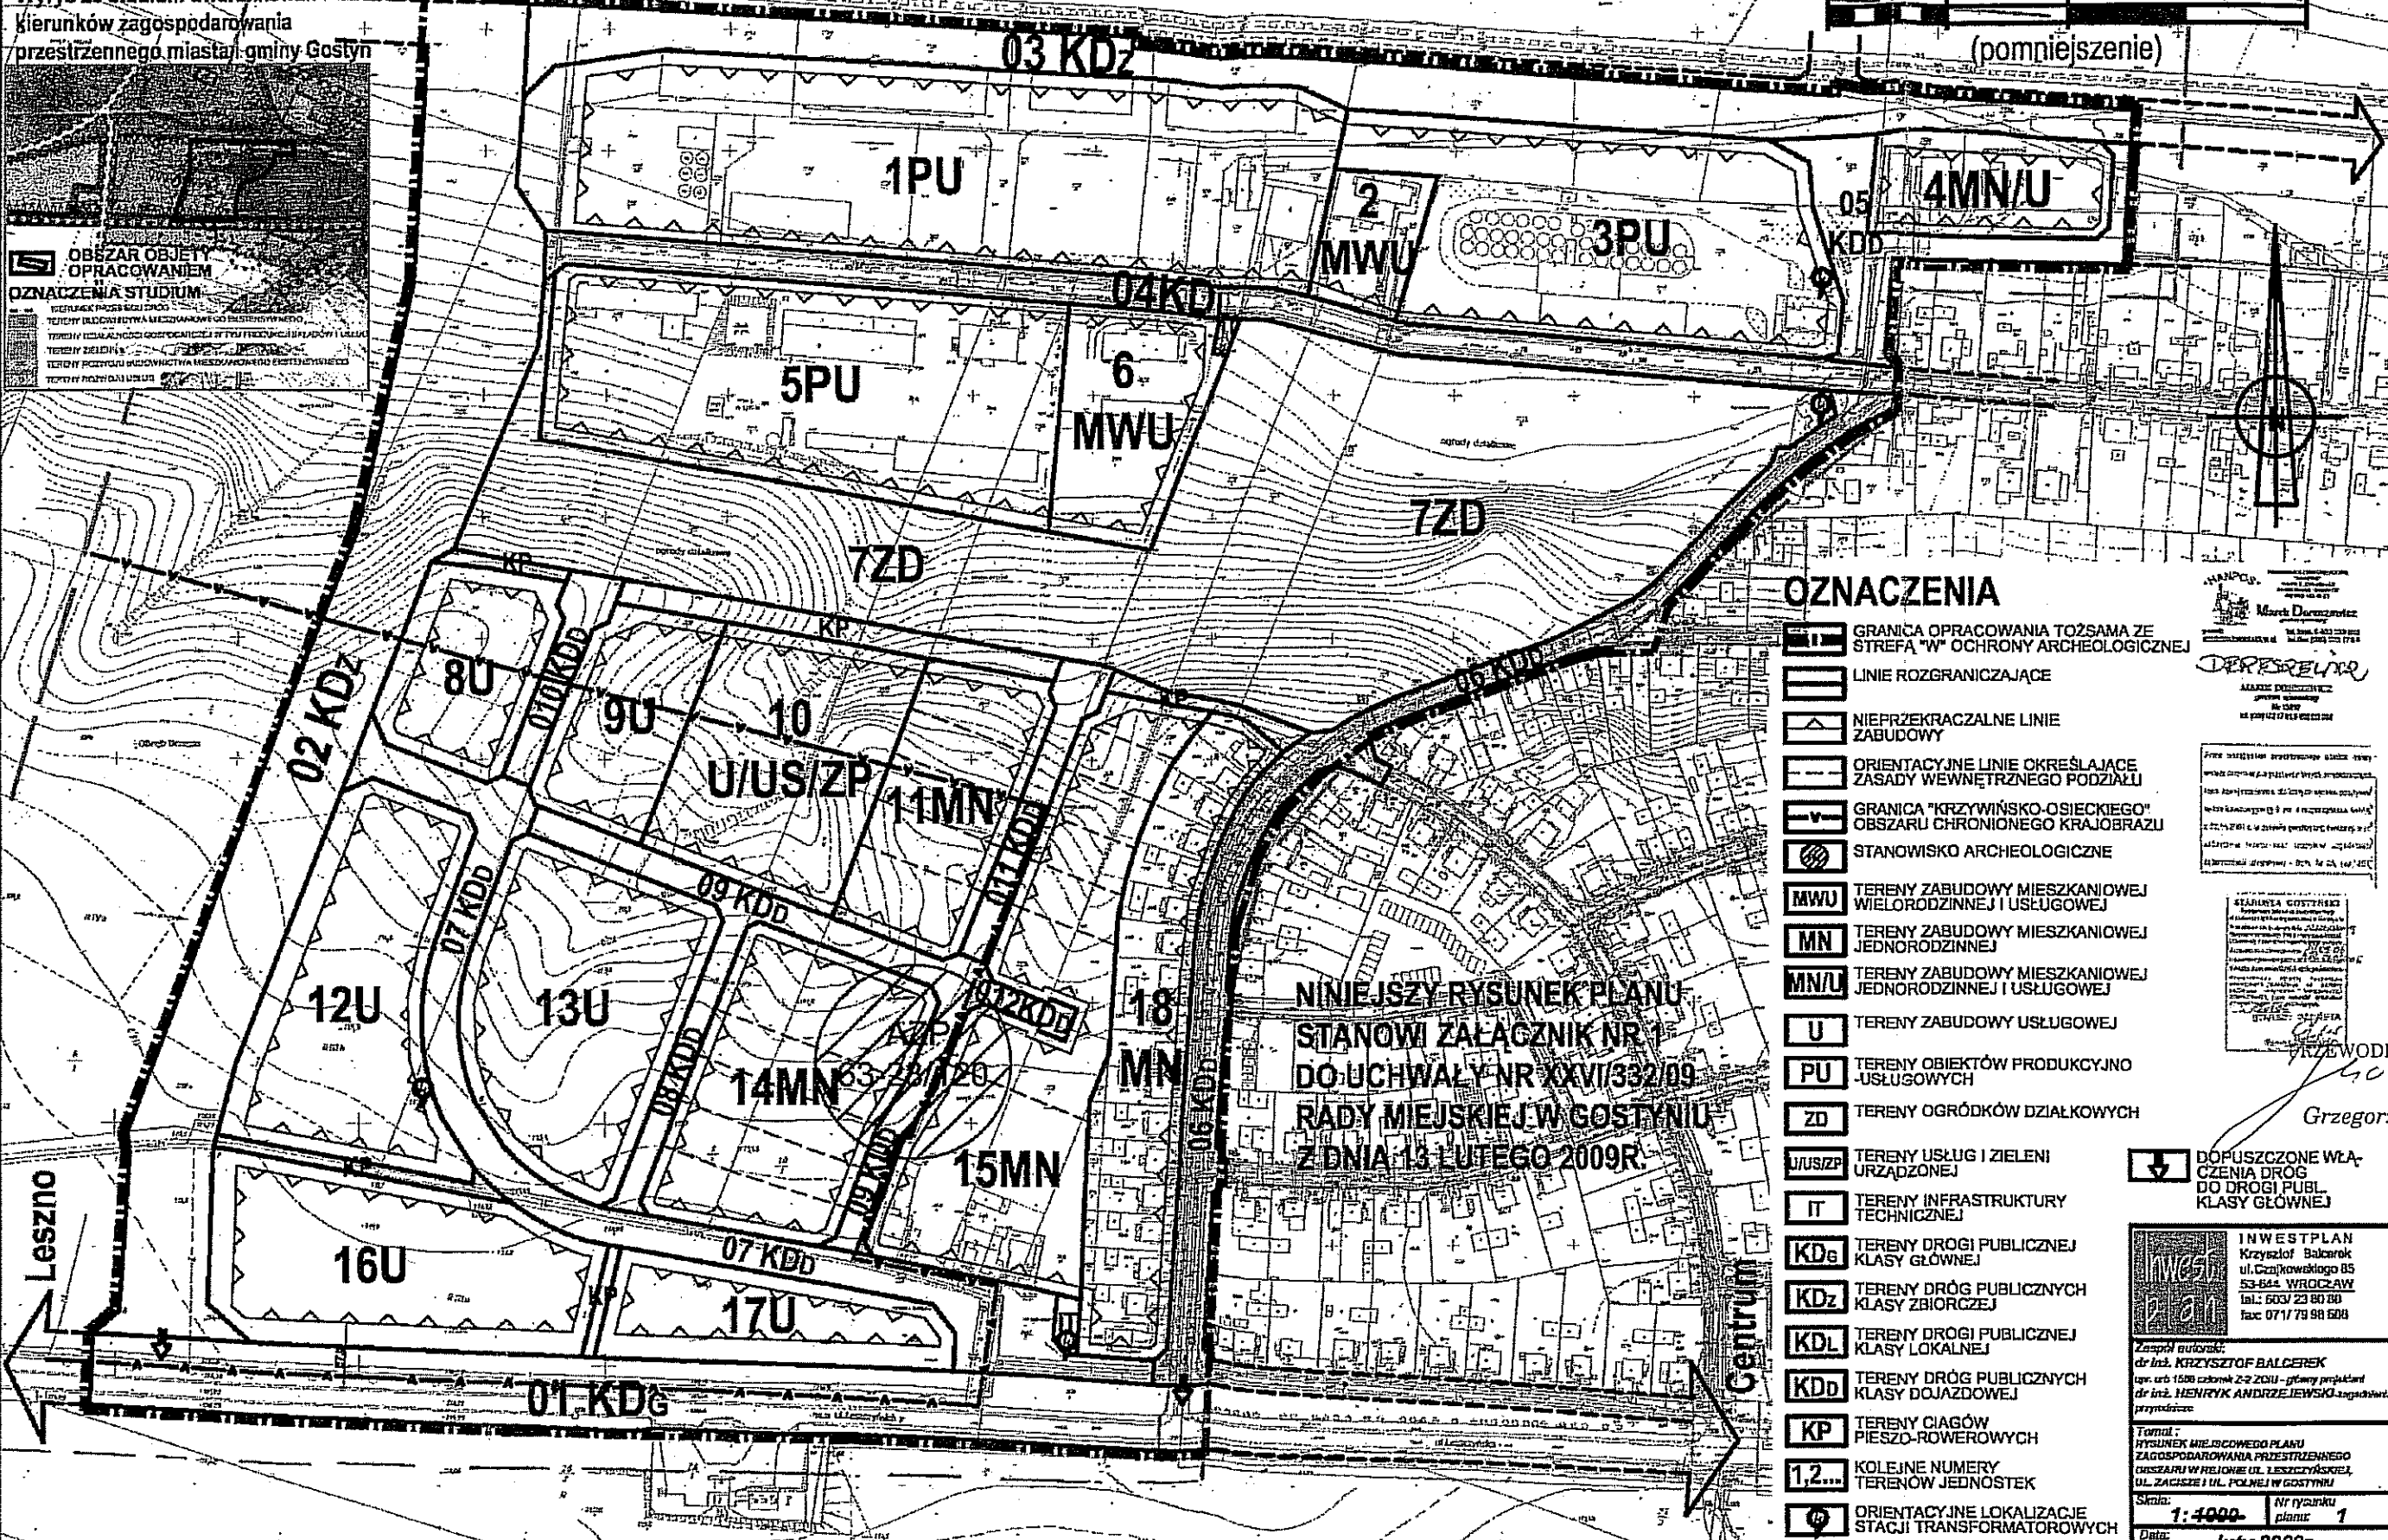

OZNACZENIA

- GRANICA OPRACOWANIA TOŻSAMĄ ZE STREFĄ "W" OCHRONY ARCHEOLOGICZNEJ
- LINIE ROZGRANICZAJĄCE
- NIEPRZEKACZALNE LINIE ZABUDOWY
- ORIENTACYJNE LINIE OKREŚLAJĄCE ZASADY WEWNĘTRZNEGO PODZIAŁU
- GRANICA "KRZYWIŃSKO-OSIECKIEGO" OBSZARU CHRONIONEGO KRAJOBRAZU
- STANOWISKO ARCHEOLOGICZNE
- MWU TERENY ZABUDOWY MIESZKANIOWEJ WIELORODZINNEJ I USŁUGOWEJ
- MN TERENY ZABUDOWY MIESZKANIOWEJ JEDNORODZINNEJ
- MN/U TERENY ZABUDOWY MIESZKANIOWEJ JEDNORODZINNEJ I USŁUGOWEJ
- U TERENY ZABUDOWY USŁUGOWEJ
- PU TERENY OBIEKTÓW PRODUKCYJNO-USŁUGOWYCH
- ZD TERENY OGRÓDKÓW DZIAŁKOWYCH
- U/US/ZP TERENY USŁUG I ZIELENI URZĄDZONEJ
- IT TERENY INFRASTRUKTURY TECHNICZNEJ
- KDg TERENY DRÓGI PUBLICZNEJ KLASY GŁÓWNEJ
- KDz TERENY DRÓG PUBLICZNYCH KLASY ZBIORCZEJ
- KDL TERENY DRÓGI PUBLICZNEJ KLASY LOKALNEJ
- KDD TERENY DRÓG PUBLICZNYCH KLASY DOJAZDOWEJ
- KP TERENY CIĄGÓW PIESZO-ROWEROWYCH
- 1,2... KOLEJNE NUMERY TERENÓW JEDNOSTEK
- O RIENTACYJNE LOKALIZACJE STACJI TRANSFORMATOROWYCH

NINIEJSZY RYSUNEK PLANU
STANOWI ZAŁĄCZNIK NR
DO UCHWAŁY NR XXVI/332/09
RADY MIEJSKIEJ W GOSTYNIU
Z DNIA 13 LUTEGO 2009R.

Marka Doradziciel
DERSZEWICZ
Arkadiusz Doradziciel
ul. Gostyni 10
81-200 Gostyni

Przewodniczący Rady
Grzegorz Skorupski

↓ DOPUSZCZONE WŁĄCZENIA DRÓG DO DRÓGI PUBL. KLASY GŁÓWNEJ

INWESTPLAN
Krzysztof Balcerk
ul. Czajkowskiego 85
53-644 WROCŁAW
tel.: 603 23 80 80
fax: 071 79 98 508

Zespół autorski:
dr inż. KRZYSZTOF BALCERK
mgr. arch. 1500 czajk 2-2 2011 - gminy projektant
dr inż. HENRYK ANDRZEJSKO - zagadnienia
przebudowa

Tytuł:
RYSUNEK MIEJSCOWEGO PLANU
ZAGOSPODAROWANIA PRZESTRZENNEGO
OBSZARU W REJONIE UL. LESZCZYŃSKIEJ,
UL. ZACISZE I UL. POLNEJ W GOSTYNIU
Skala: 1:1000 Nr rysunku planu: 1
Data: luty 2009r.