


Załącznik nr 1 do uchwały nr XLVIII/615/06
Rady Miejskiej w Gostyniu z dnia 21 kwietnia 2006 r.

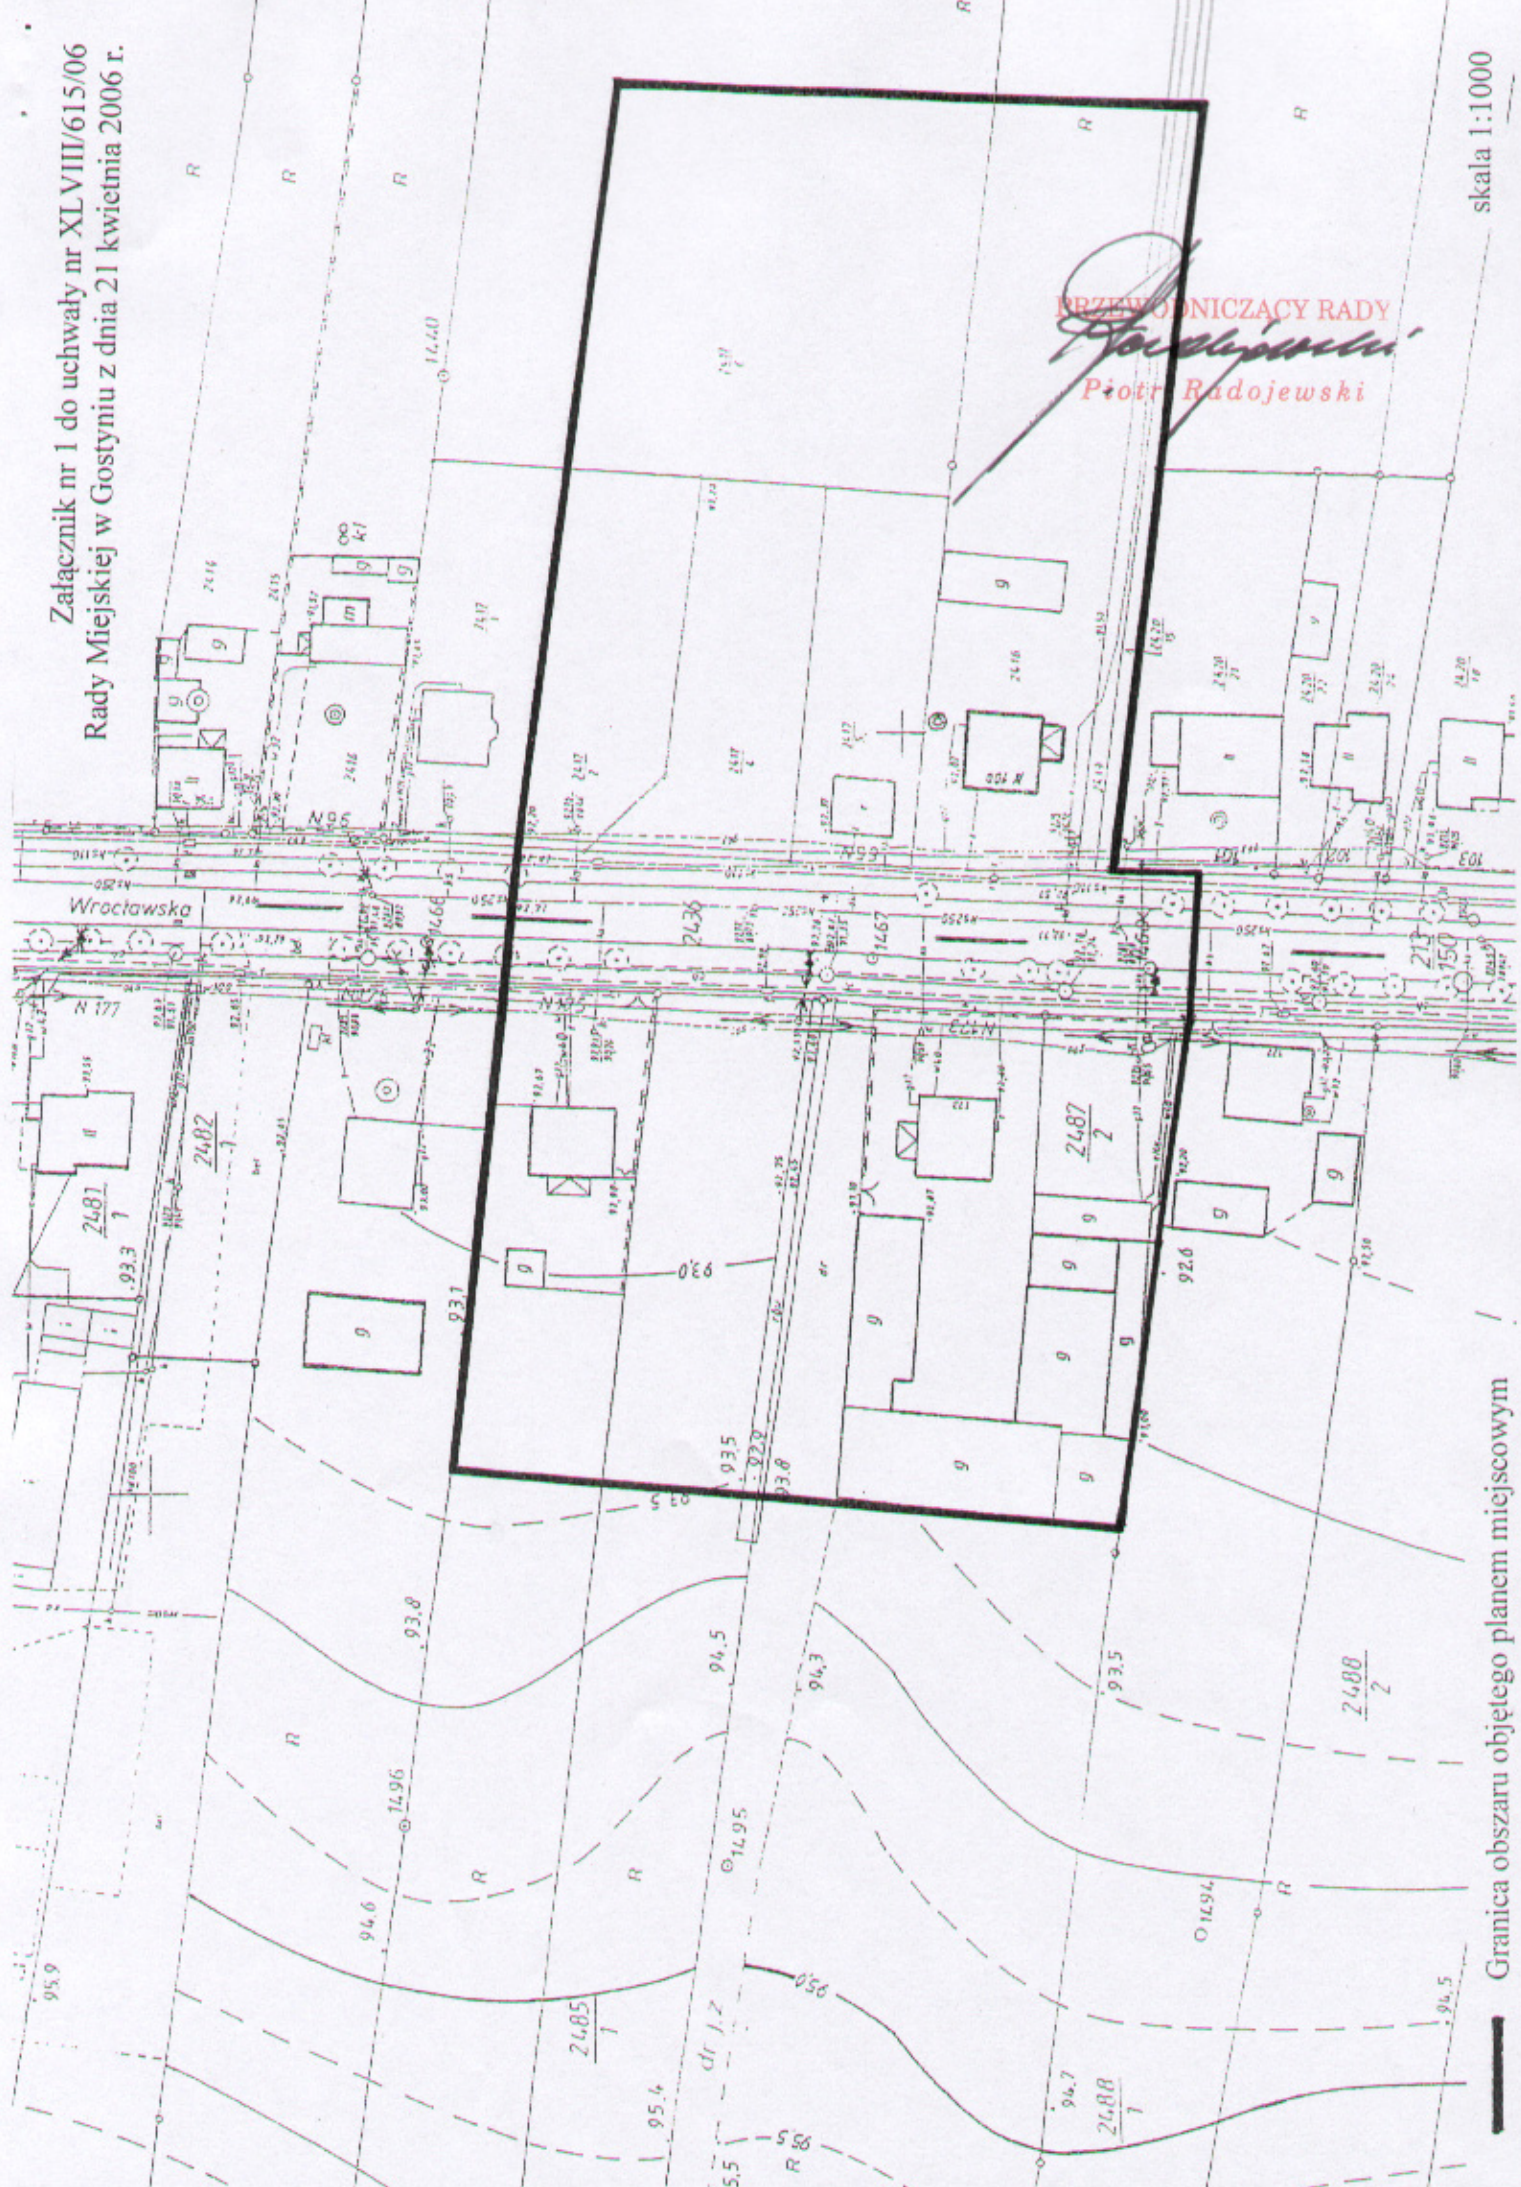

PRZEWODNICZĄCY RADY
Piotr Radojewski
Piotr Radojewski

— Granica obszaru objętego planem miejscowym

skala 1:1000