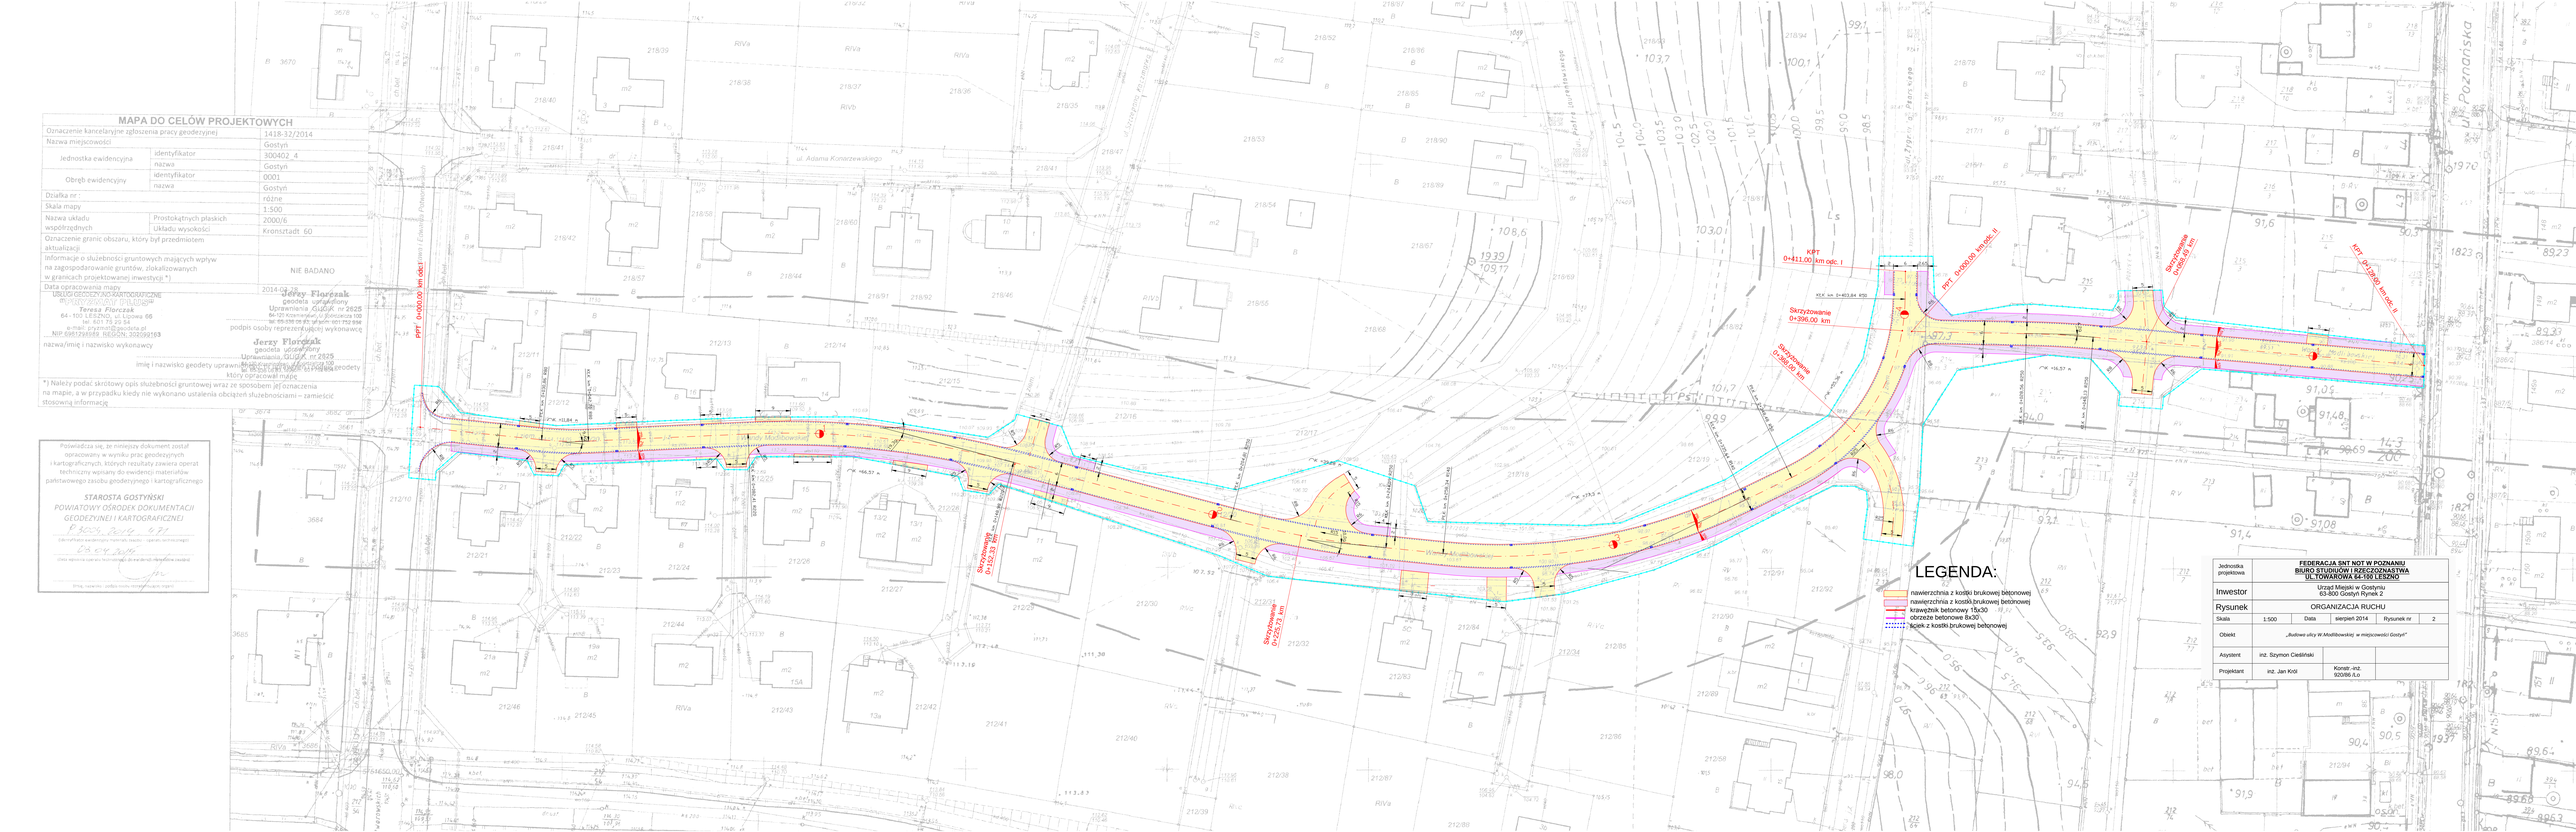

MAPA DO CELÓW PROJEKTOWYCH

Oznaczenie kancelaryjne zgłoszenia pracy geodezyjnej		1418-32/2014
Nazwa miejscowości		Gostyń
Jednostka ewidencyjna	identyfikator	300402_4
	nazwa	Gostyń
Obręb ewidencyjny	identyfikator	0001
	nazwa	Gostyń
Działka nr :		różne
Skala mapy		1:500
Nazwa układu współrzędnych	Prostokątnych płaskich	2000/6
	Układu wysokości	Kronstadt 60
Oznaczenie granic obszaru, który był przedmiotem aktualizacji		
Informacje o służebności gruntowych mających wpływ na zagospodarowanie gruntów, zlokalizowanych w granicach projektowanej inwestycji *)		NIE BADANO
Data opracowania mapy		2014-09

USŁUGI GEODEZYJNO-KARTOGRAFICZNE
mgr inż. TERESA FLORCZAK
Teresa Florczak
64-100 LESZNO, ul. Lipowa 66
tel. 65 536 09 83, e-mail: pracownia@geodeta.pl
NIP 6951294568, REGON 302598153
nazwa/imię i nazwisko wykonawcy

Jerzy Florczak
geodeta uprawniony
Uprawnienia GUGiK nr 2625
imię i nazwisko geodety uprawnionego, numer uprawnień zawodowych geodety
który opracował mapę

*) Należy podać skrótowy opis służebności gruntowej wraz ze sposobem jej oznaczenia na mapie, a w przypadku kiedy nie wykonano ustalenia obciążeń służebnościami – zamieścić stosowną informację

Poświadcza się, że niniejszy dokument został opracowany w wyniku prac geodezyjnych i kartograficznych, których rezultaty zawiera operat techniczny wpisany do ewidencji materiałów państwowego zasobu geodezyjnego i kartograficznego

STAROSTA GOSTYŃSKI
POWIATOWY OŚRODEK DOKUMENTACJI GEODEZYJNEJ I KARTOGRAFICZNEJ

P.ODGiK.6621.
(identyfikator wpisanego zasobu - operatu technicznego)
05.04.2015
(data wpisania operatu technicznego do państwowego zasobu geodezyjnego i kartograficznego)
(imię, nazwisko i podpis osoby przyjmującej operat)

LEGENDA:

- nawierzchnia z kostki brukowej betonowej
- nawierzchnia z kostki brukowej betonowej
- krawężnik betonowy 15x30
- obrzeże betonowe 8x30
- ścieżka z kostki brukowej betonowej

Jednostka projektowa	FEDERACJA SNT NOT W POZNANIU BIURO STUDIÓW I RZECZOZNAWSTWA UL.TOWAROWA 64-100 LESZNO			
Inwestor	Urząd Miejski w Gostyniu 63-800 Gostyń Rynek 2			
Rysunek	ORGANIZACJA RUCHU			
Skala	1:500	Data	sierpień 2014	Rysunek nr 2
Obiekt	„Budowa ulicy W.Modlibowskiej w miejscowości Gostyń"			
Asystent	inż. Szymon Cieśliński			
Projektant	inż. Jan Król	Konstr.-inż. 920/86 /Lo		