


STUDNIA PREFABRYKOWANA

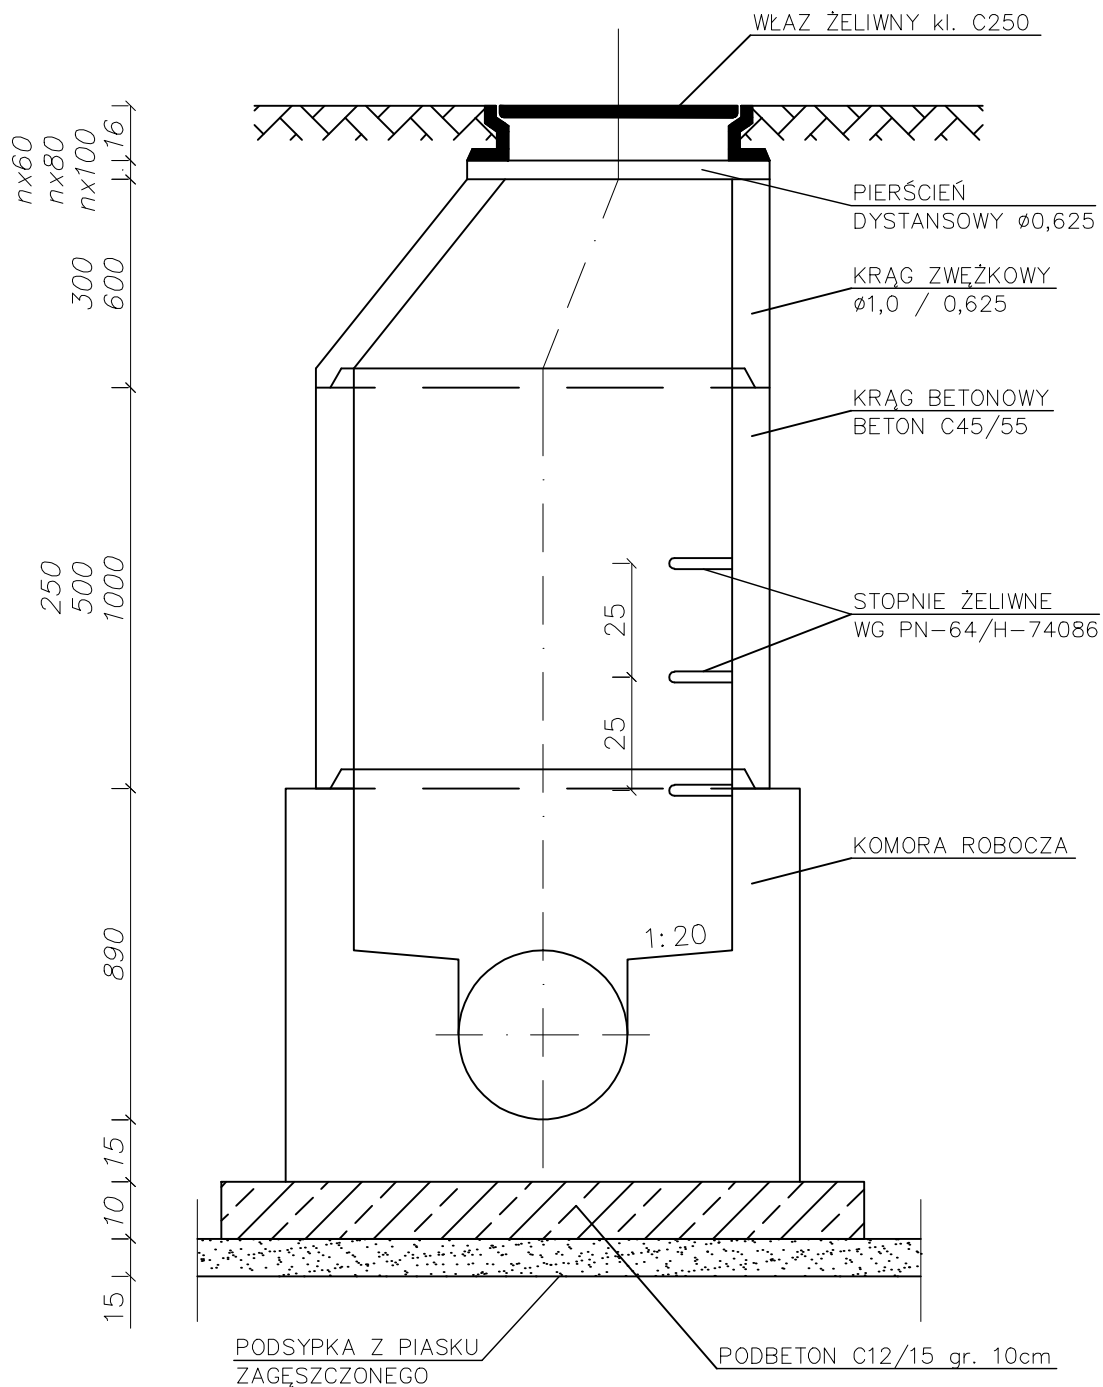

NAZWA ZADANIA	Przebudowa kanalizacji deszczowej w ul. Cukrowniczej w Gostyniu			
ADRES	ul. Cukrownicza w Gostyniu, pow. gostyński, woj. wielkopolskie			
PRZEDMIOT RYSUNKU	Rysunek studzienki prefabrykowanej			
DATA: V 2012r.	Imię, nazwisko	Nr upr.	Podpis	Skala 1:20
Projektant	mgr inż. Edward Bąk	1027/87/Lo		
Asystent projektanta	mgr inż. Piotr Kozdrój	-		Zatęczynnik nr 4