


Droga asfaltowa (ul. Cukrownicza) – proj. odtworzenie nawierzchni

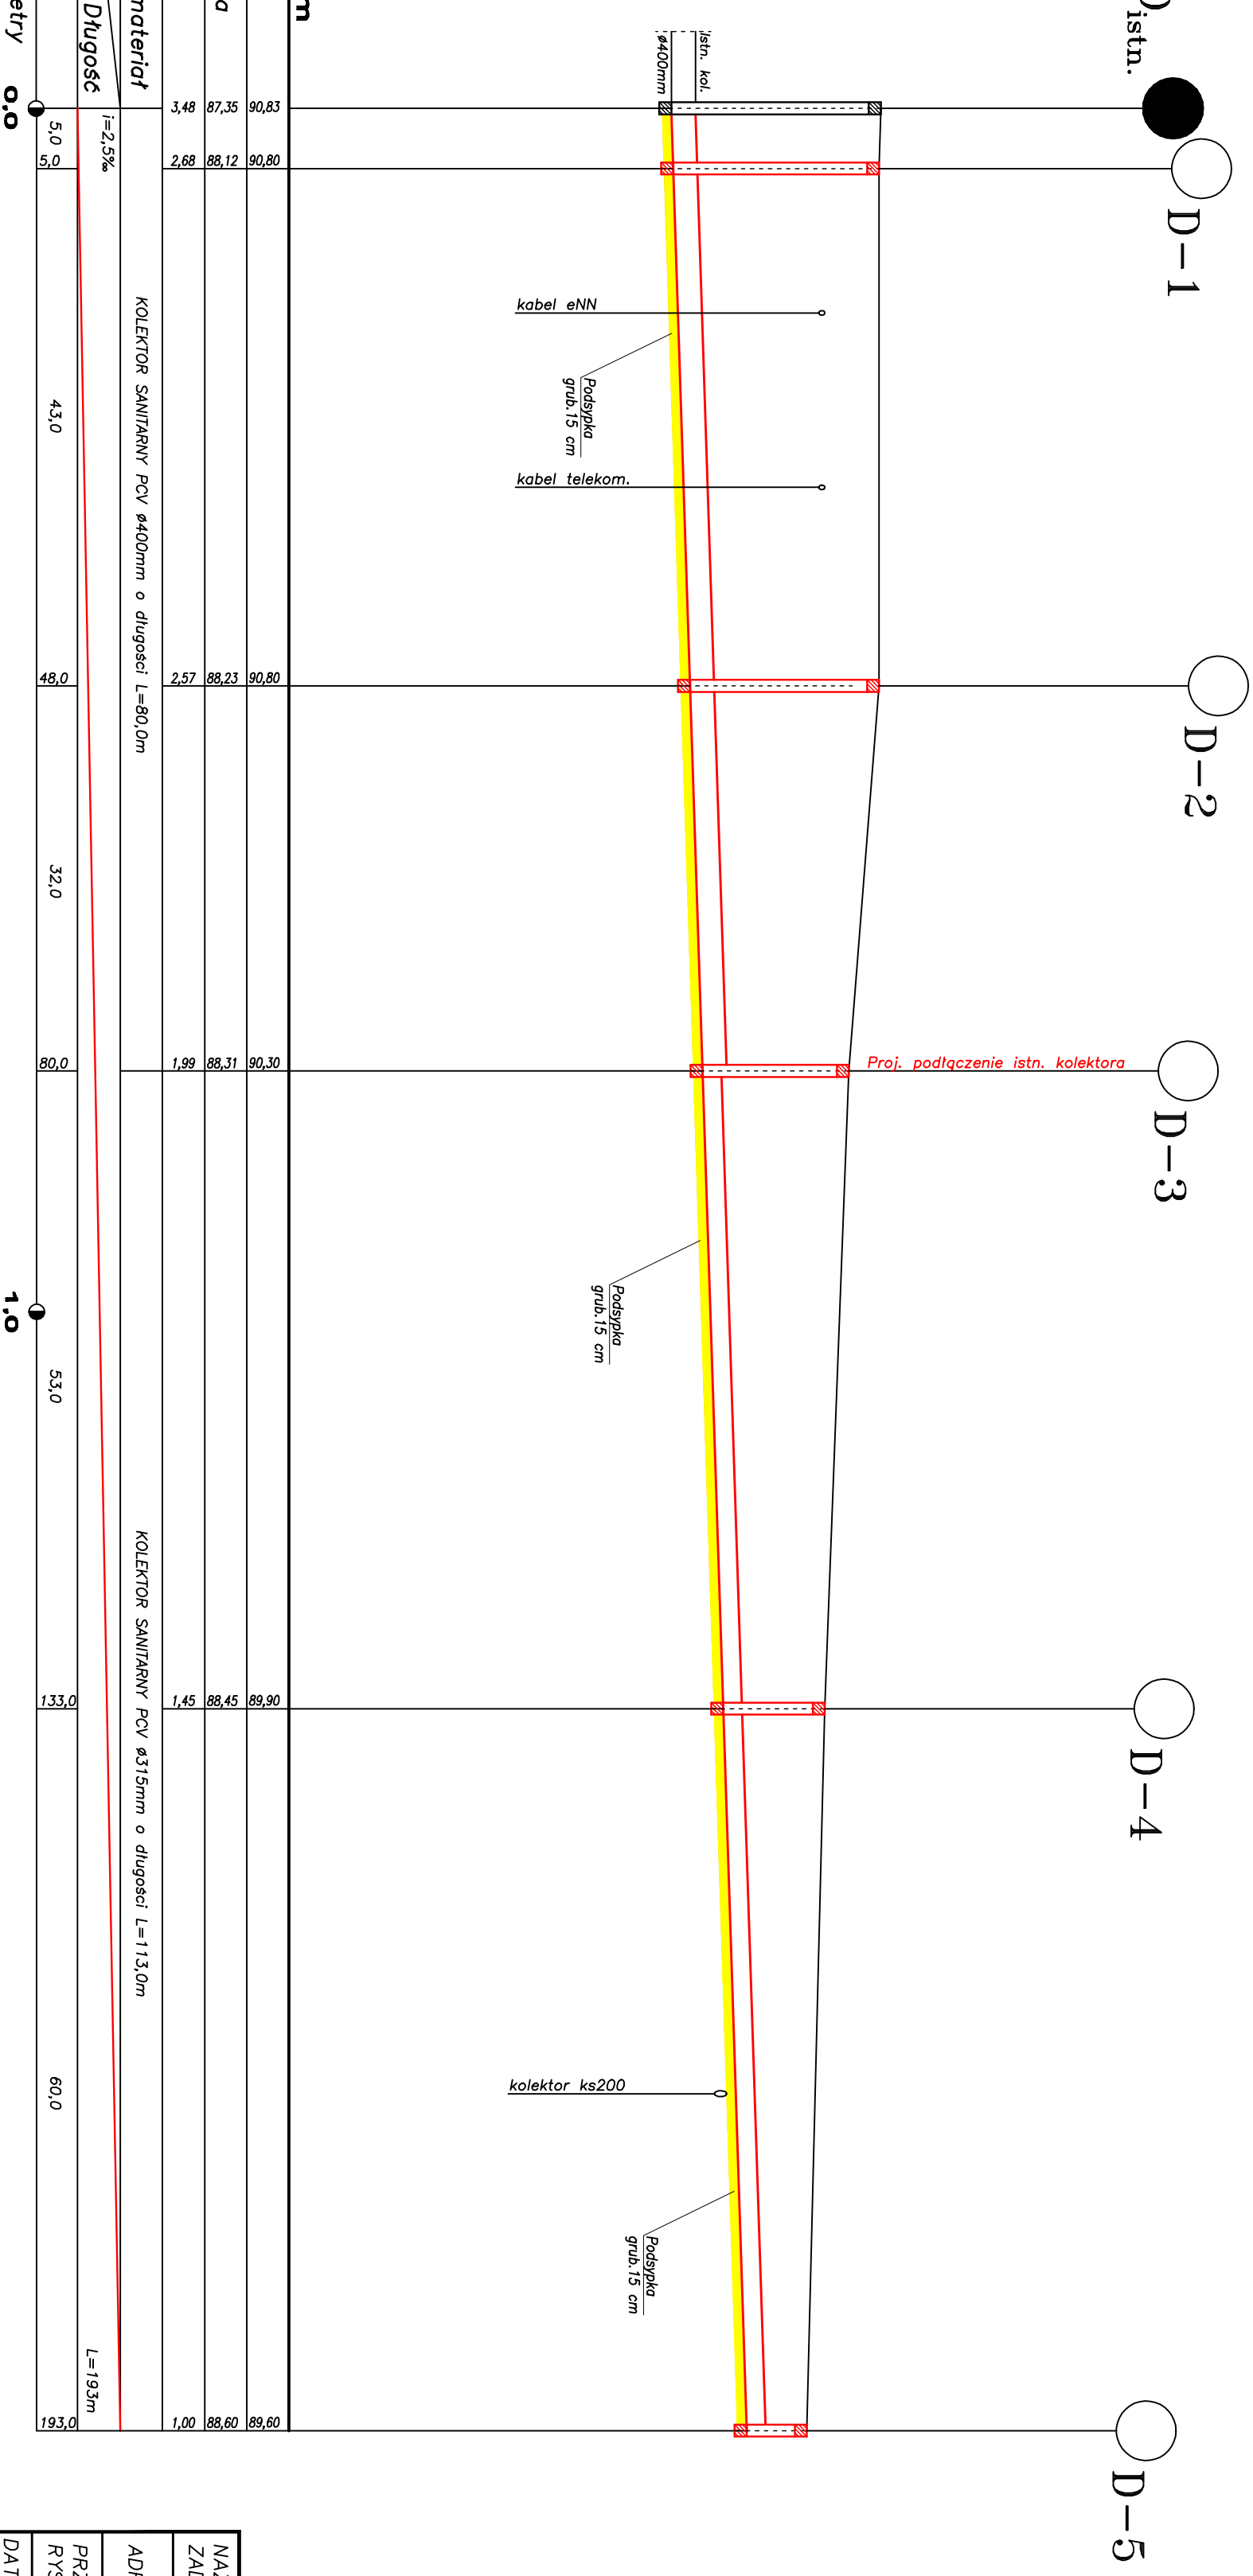

NAZWA ZADANIA	Przebudowa kanalizacji deszczowej w ul. Cukrowniczej w Goszynie				
ADRES	ul. Cukrownicza w Goszynie, pow. gosyński, woj. wielkopolskie				
PRZEDMIOT RYSUNKU	Profil podłużny				
DATA: VI 2012r.	Imię, nazwisko	Nr upr.	Podpis	Skala 1:100/500	
Projektant	mgr inż. Edward Bęk	1027/B7/Lo		Załącznik nr 3	
Asystent projektanta	mgr inż. Piotr Kozioł	-			