

MAPA DO CELÓW PROJEKTOWYCH	
Oznaczenie kancelaryjne zgłoszenia pracy geodezyjnej	GN.GK.6640.952.2018
Miejscowość	Gostyń
Jednostka ewidencyjna	identyfikator: 300402_4 nazwa: Gostyń - miasto
Obręb ewidencyjny	identyfikator: 0001 nazwa: Gostyń
Skala mapy	1:500
Nazwa układu współrzędnych	prostokątnych płaskich: 2000_18 wysokości: Kronsztadt 60
Oznaczenie granic obszaru, który był przedmiotem aktualizacji	-----
Oznaczenie i informacje o słuźebnościach gruntowych mających wpływ na zagospodarowanie gruntów zlokalizowanych w granicach projektowanej inwestycji	nie badano
Oznaczenie i symbol konturu użytku gruntowego, który nie jest ujawniony w bazie danych ewidencji gruntów i budynków	nie badano
Data opracowania mapy	11-05-2018
 <p>KIEROWNIK ROBOTY GEODEZYJNO-UPRAWNIOWY inż. Marcin Kuciak Świadectwo 2841</p>	

Poświadczam, że niniejszy dokument został opracowany w wyniku prac geodezyjnych i kartograficznych, których rezultaty zawiera operat techniczny wpisany do ewidencji materiałów państwowego zasobu geodezyjnego i kartograficznego


STAROSTA GOSTYŃSKI
P.3004.2018. *NOES*

(identyfikator ewidencyjny materiału zasobu - operatu technicznego)
2018-05-04

(data wpisania operatu technicznego do ewidencji materiałów zasobu)

(imię, nazwisko i podpis osoby reprezentującej organ)

Potwierdzam zgodność z oryginałem
inż. Marcin Kuciak

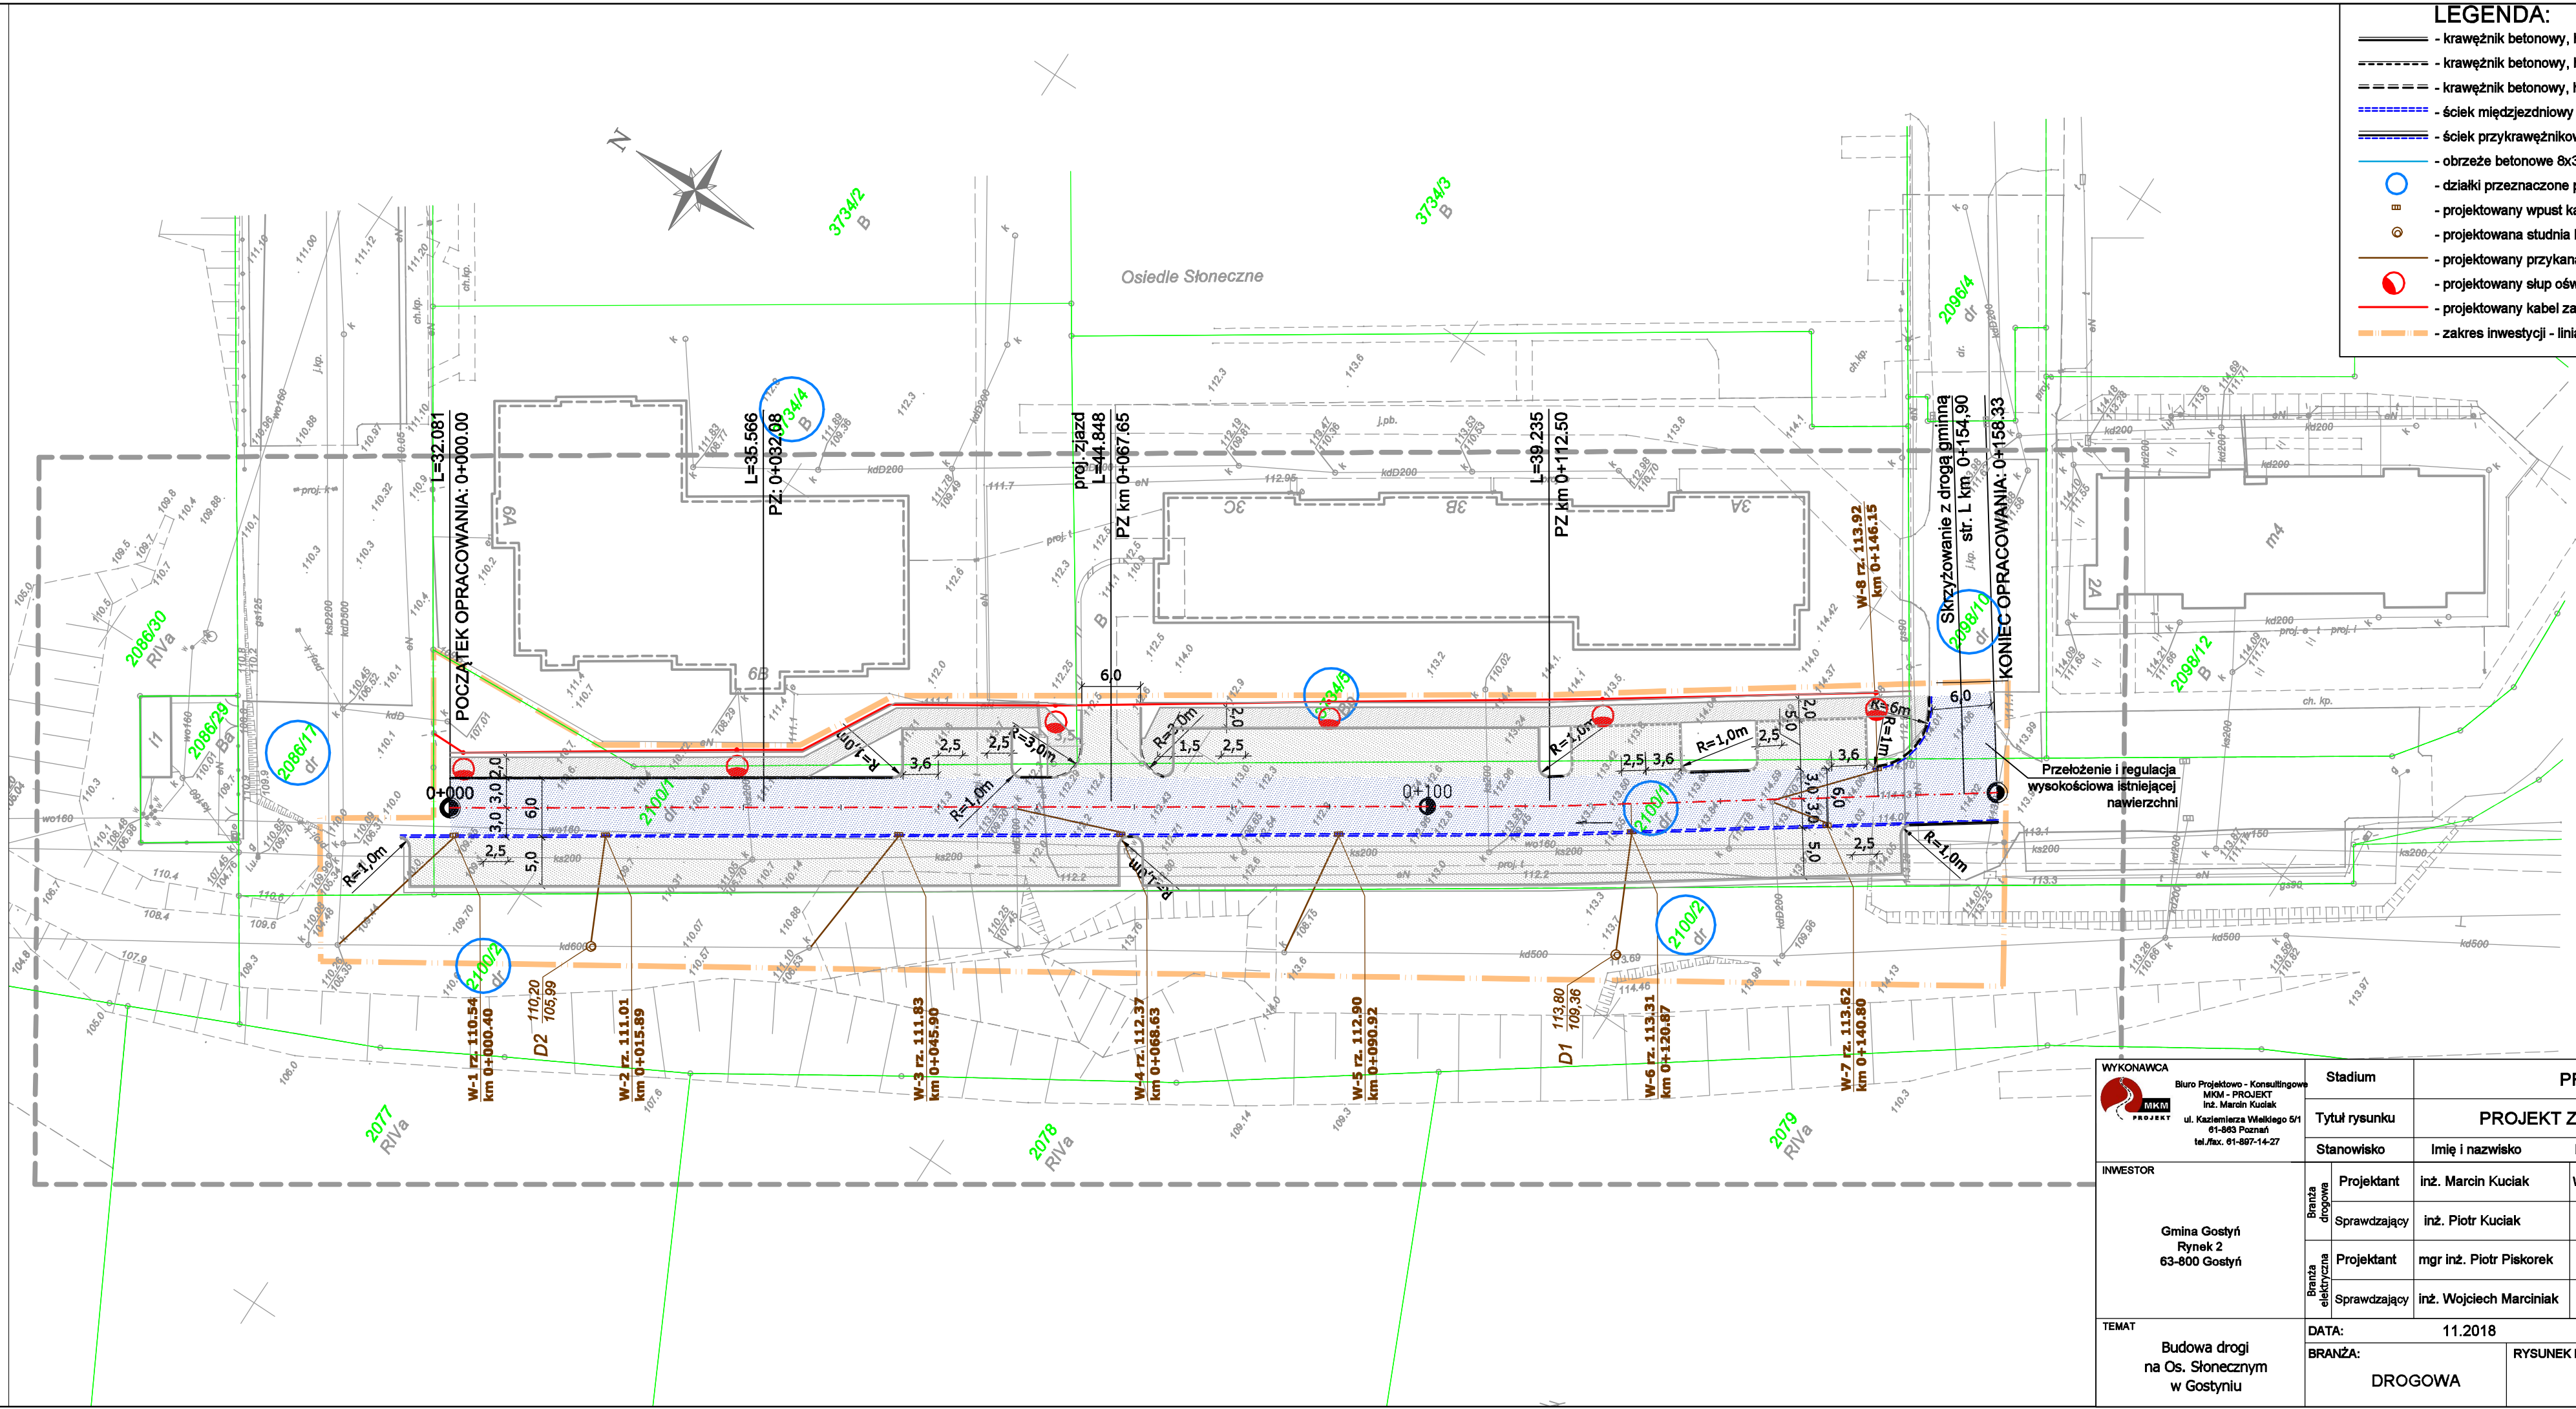

LEGENDA:	
	- krawężnik betonowy, h=12cm typ uliczny 15x30x100cm, koloru szarego
	- krawężnik betonowy, h=8cm typ uliczny 15x30x100cm, koloru szarego
	- krawężnik betonowy, h=2cm obroniony typ uliczny 15x30x100 cm, koloru szarego
	- ściek międzjezdniowy z 2 rzędów betonowej kostki brukowej
	- ściek przykrawężnikowy z 2 rzędów betonowej kostki brukowej
	- obrzeże betonowe 8x30x100 cm
	- działki przeznaczone pod inwestycję
	- projektowany wpust kanalizacji deszczowej
	- projektowana studnia kanalizacji deszczowej
	- projektowany przykanalik Ø 200
	- projektowany słup oświetleniowy
	- projektowany kabel zasilający oświetlenie
	- zakres inwestycji - linia rozgraniczająca

WYKONAWCA		PROJEKT BUDOWLANY				
Stadium		Tytuł rysunku				
INWESTOR		PROJEKT ZAGOSPODAROWANIA TERENU				
TEMAT		Stanowisko	Imię i nazwisko	Nr uprawnień	Specjalność	Podpis
Biuro Projektowo - Konsultingowe MKM - PROJEKT inż. Marcin Kuciak ul. Kaszemiernia Wielkiego 5/1 61-863 Poznań tel./fax. 61-867-14-27		PROJEKT BUDOWLANY PROJEKT ZAGOSPODAROWANIA TERENU				
Gmina Gostyń Rynek 2 63-800 Gostyń		Projektant	inż. Marcin Kuciak	WKP/0260/PWOD/08	Projektowanie i kierowanie robotami budowlanymi bez ograniczeń w specjalności drogowej	
		Sprawdzający	inż. Piotr Kuciak	720/85/Lo	Projektowanie i kierowanie robotami budowlanymi bez ograniczeń w zakresie dróg, ulic i mostów	
		Projektant	mgr inż. Piotr Piskorek	ZAP/0219/POOE/11	Projektowanie bez ograniczeń w specjalności instalacyjnej w zakresie sieci, instalacji urządzeń elektrycznych i elektroenergetycznych	
		Sprawdzający	inż. Wojciech Marciniak	331/74/Pm	Sporządzanie projektów wszelkiego rodzaju instalacji i urządzeń elektrycznych	
Budowa drogi na Os. Słonecznym w Gostyniu		DATA:	11.2018		SKALA:	1:500
		BRANŻA:	DROGOWA		RYСУNEK NUMER:	2
					ARKUSZ NUMER:	-