




GMINA GOSTYŃ


MIEJSCOWY PLAN ZAGOSPODAROWANIA PRZESTRZENNEGO TERENU POŁOŻONEGO W GOSTYNIU W REJONIE ULIC: WIOSENNEJ, WICHROWEJ, LETNIEJ I GÓRNEJ

SKALA 1: 1000

Załącznik nr 1
do UCHWAŁY NR
RADY MIEJSKIEJ W GOSTYNIU
z dnia

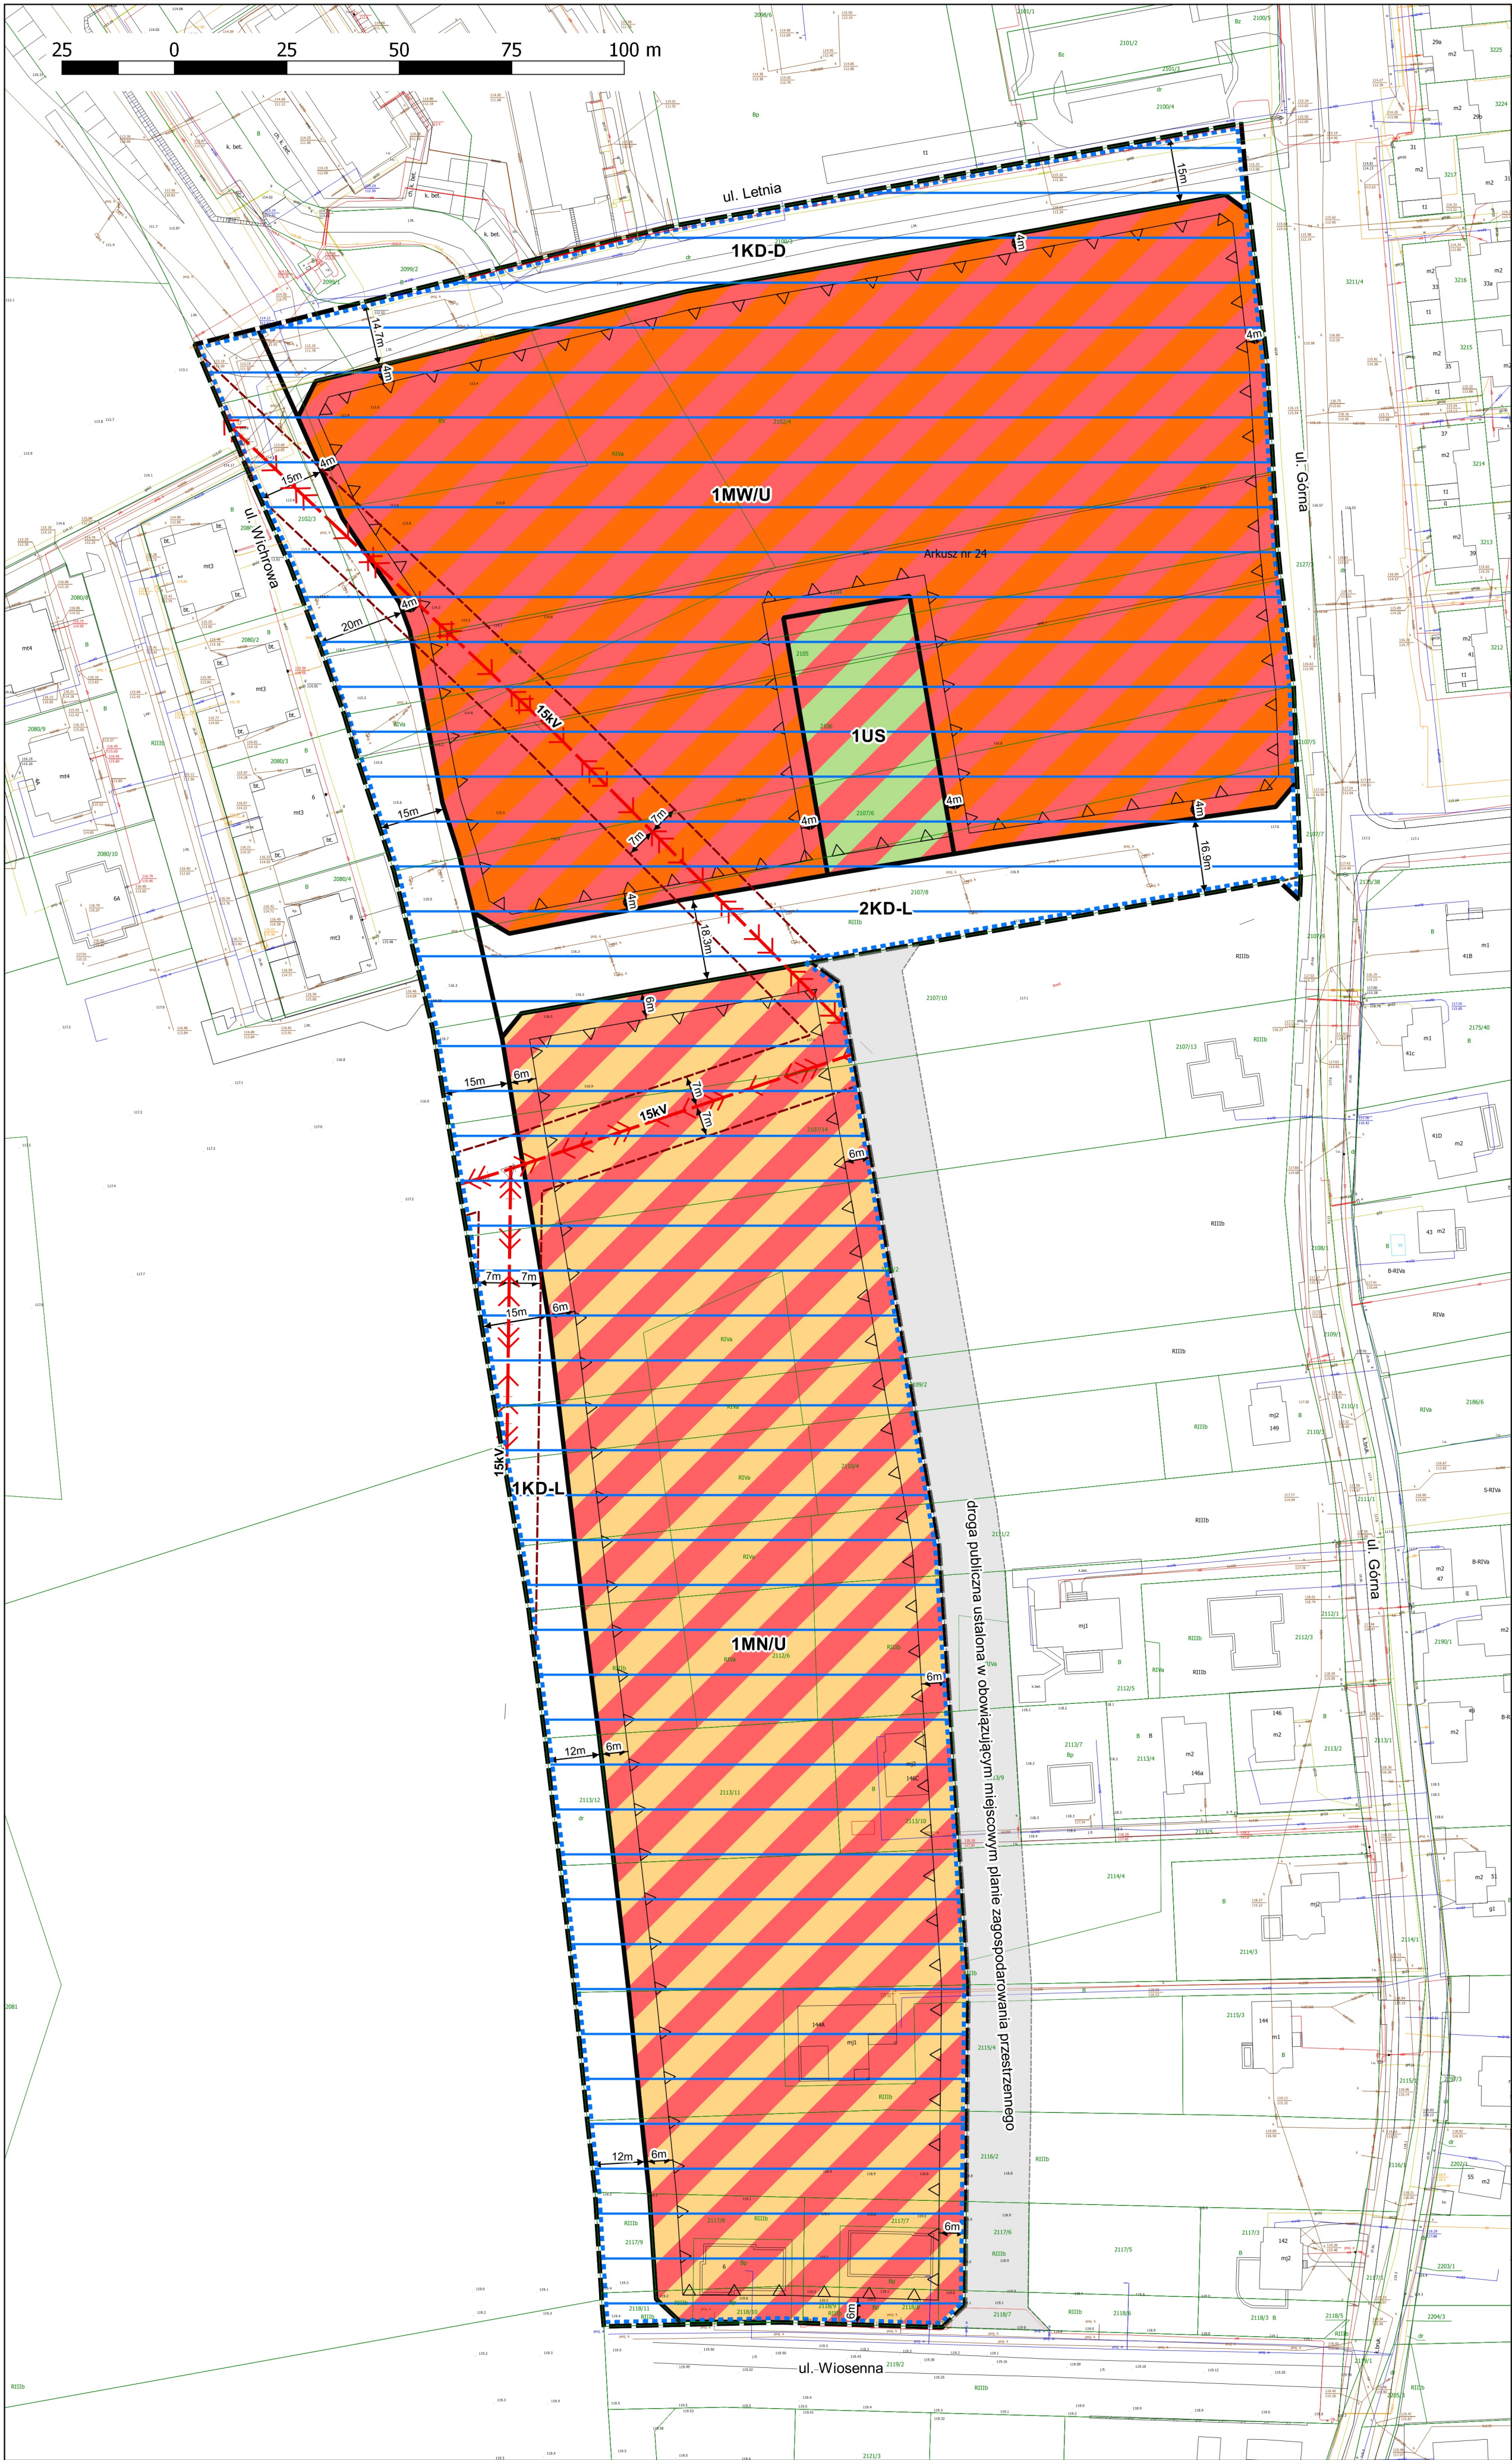

Wyrys ze studium uwarunkowań i kierunków zagospodarowania przestrzennego
miasta i gminy Gostyń
Skala 1:5000

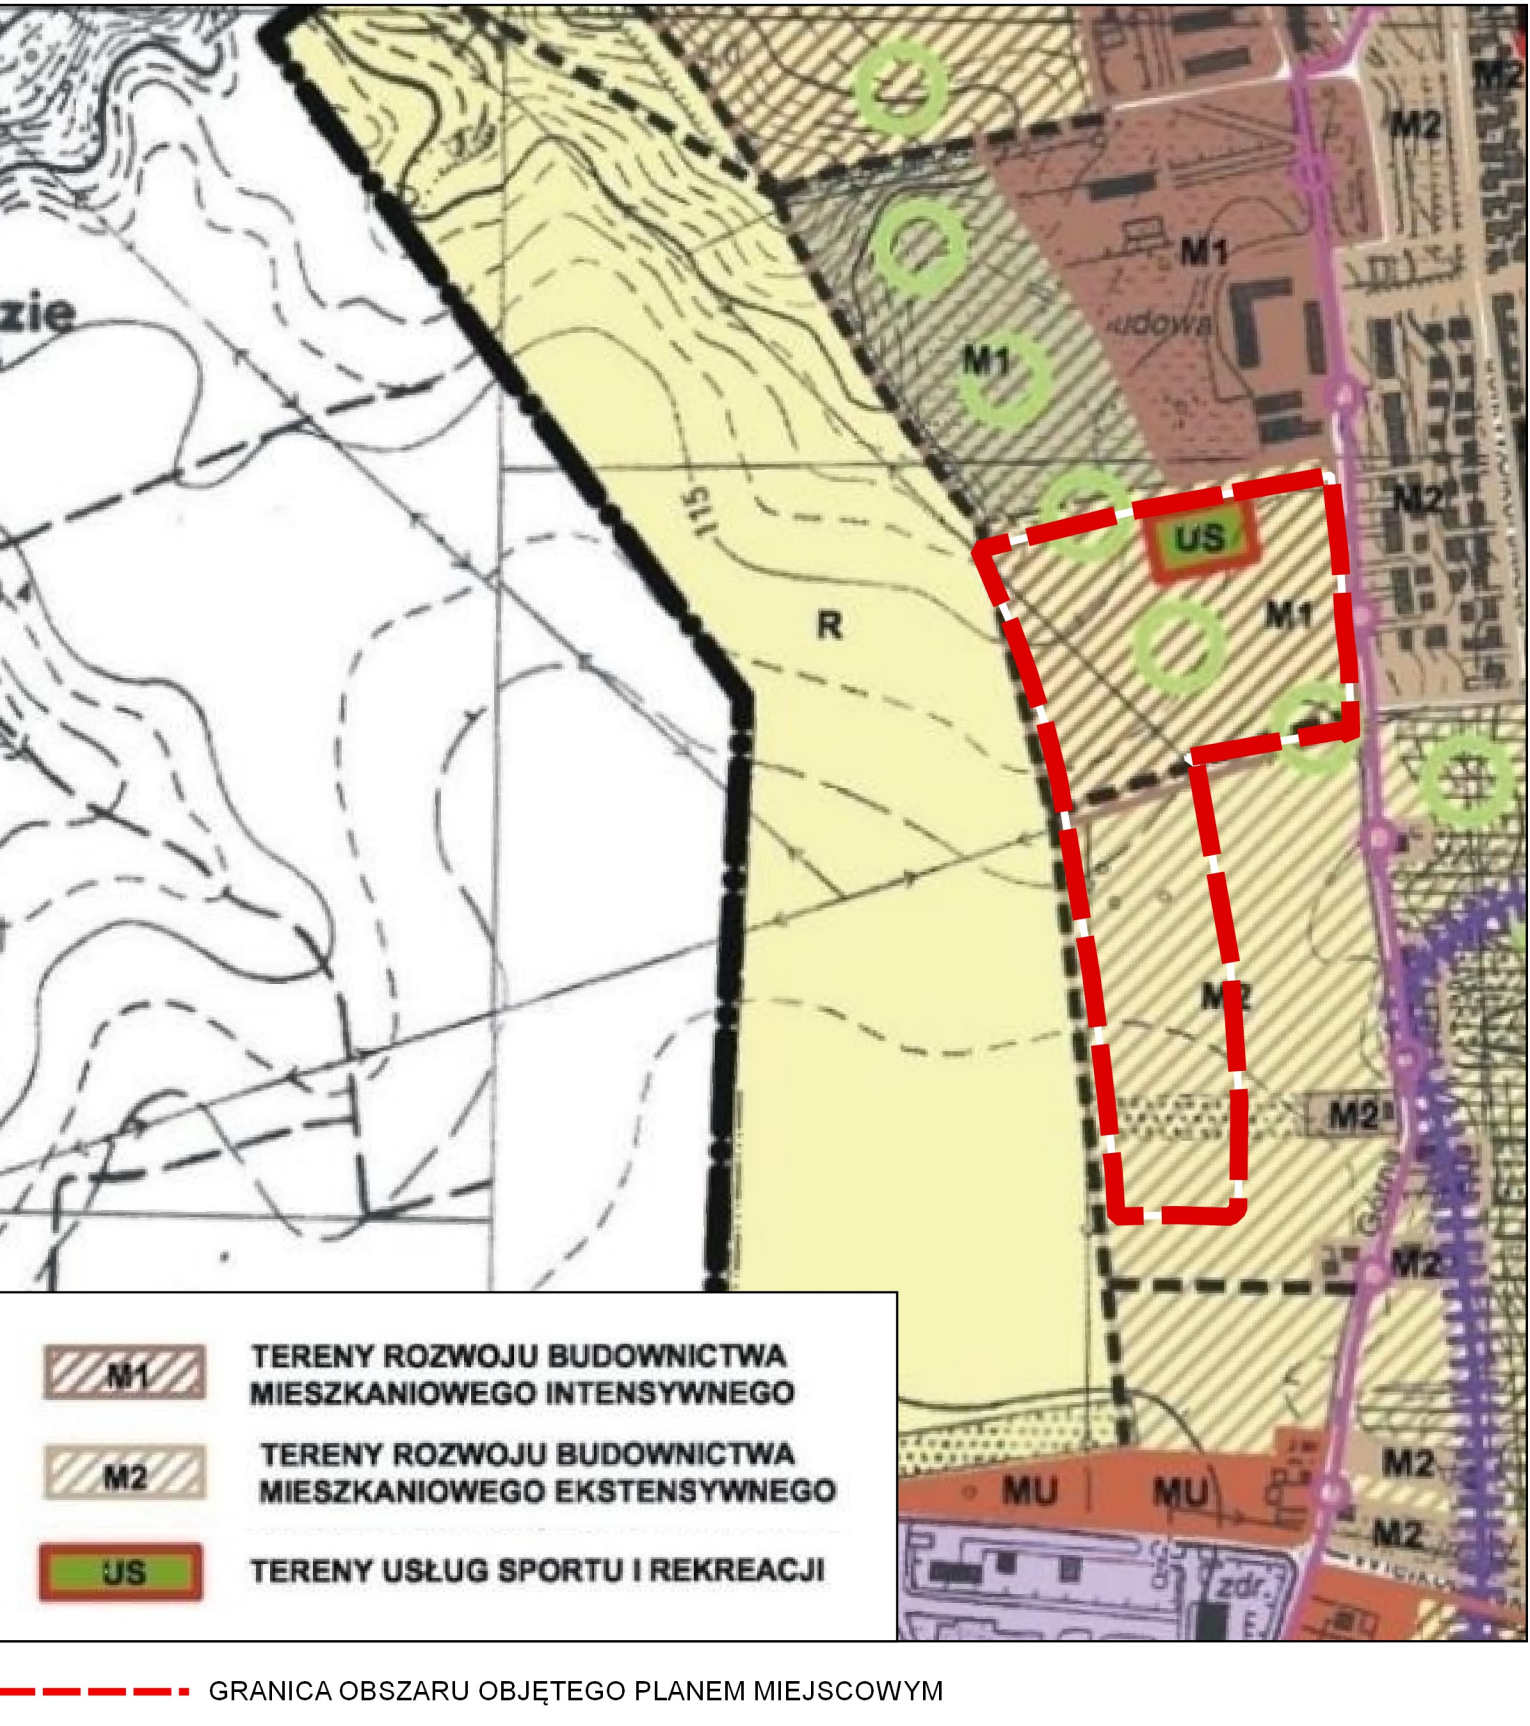

Oznaczenia

- Granica obszaru objętego planem miejscowym
(Granica stanowi jednocześnie linie rozgraniczające)
- Linie rozgraniczające tereny o różnym przeznaczeniu
lub różnych zasadach zagospodarowania
- △ △ Nieprzekraczalne linie zabudowy
- 1MW/U - Teren zabudowy mieszkaniowej wielorodzinnej
z dopuszczeniem zabudowy usługowej
- 1MN/U - Teren zabudowy mieszkaniowej jednorodzinnej
z dopuszczeniem zabudowy usługowej
- 1US - Teren sportu i rekreacji
- KD-L - Tereny dróg publicznych - klasy L - lokalnej
- KD-D - Teren drogi publicznej - klasy D - dojazdowej
- Obszar Głównego Zbiornika Wód Podziemnych nr 308
- Pas ochrony funkcyjnej linii elektroenergetycznej średniego napięcia
- 15kV Linia elektroenergetyczna średniego napięcia (15kV)