



PLAN SYTUACYJNO WYSOKOŚCIOWY
skala 1:1000

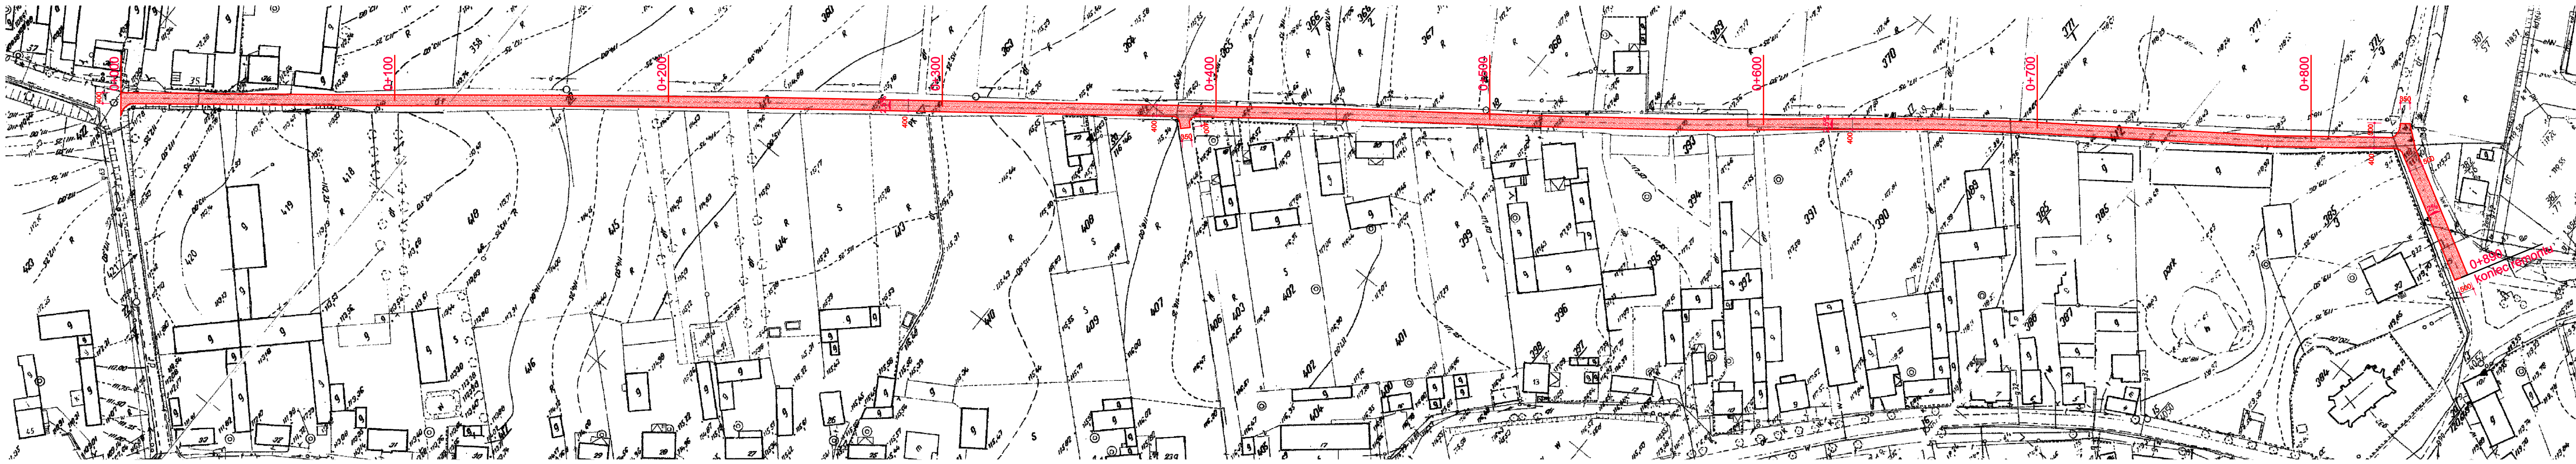

 - nawierzchnia z betonu asfaltowego
warstwa ścierna grubości 4 cm

	Usługi Projektowe "DAGBUD" Dariusz Gendera		nr rysunku: 3 skala: 1:1000 data: 02.2012
	REMONT NAWIERZCHNI DROGI GMINNEJ WE WSI SIEMOWO działka nr 412		
	autor projektu: Inż. Dariusz Gendera WPK0207/P00K04	opracował: mgr Inż. Leszek Wojciechowski	
PLAN LOKALIZACYJNY			