


PLAN SYTUACYJNY

skala 1:1000

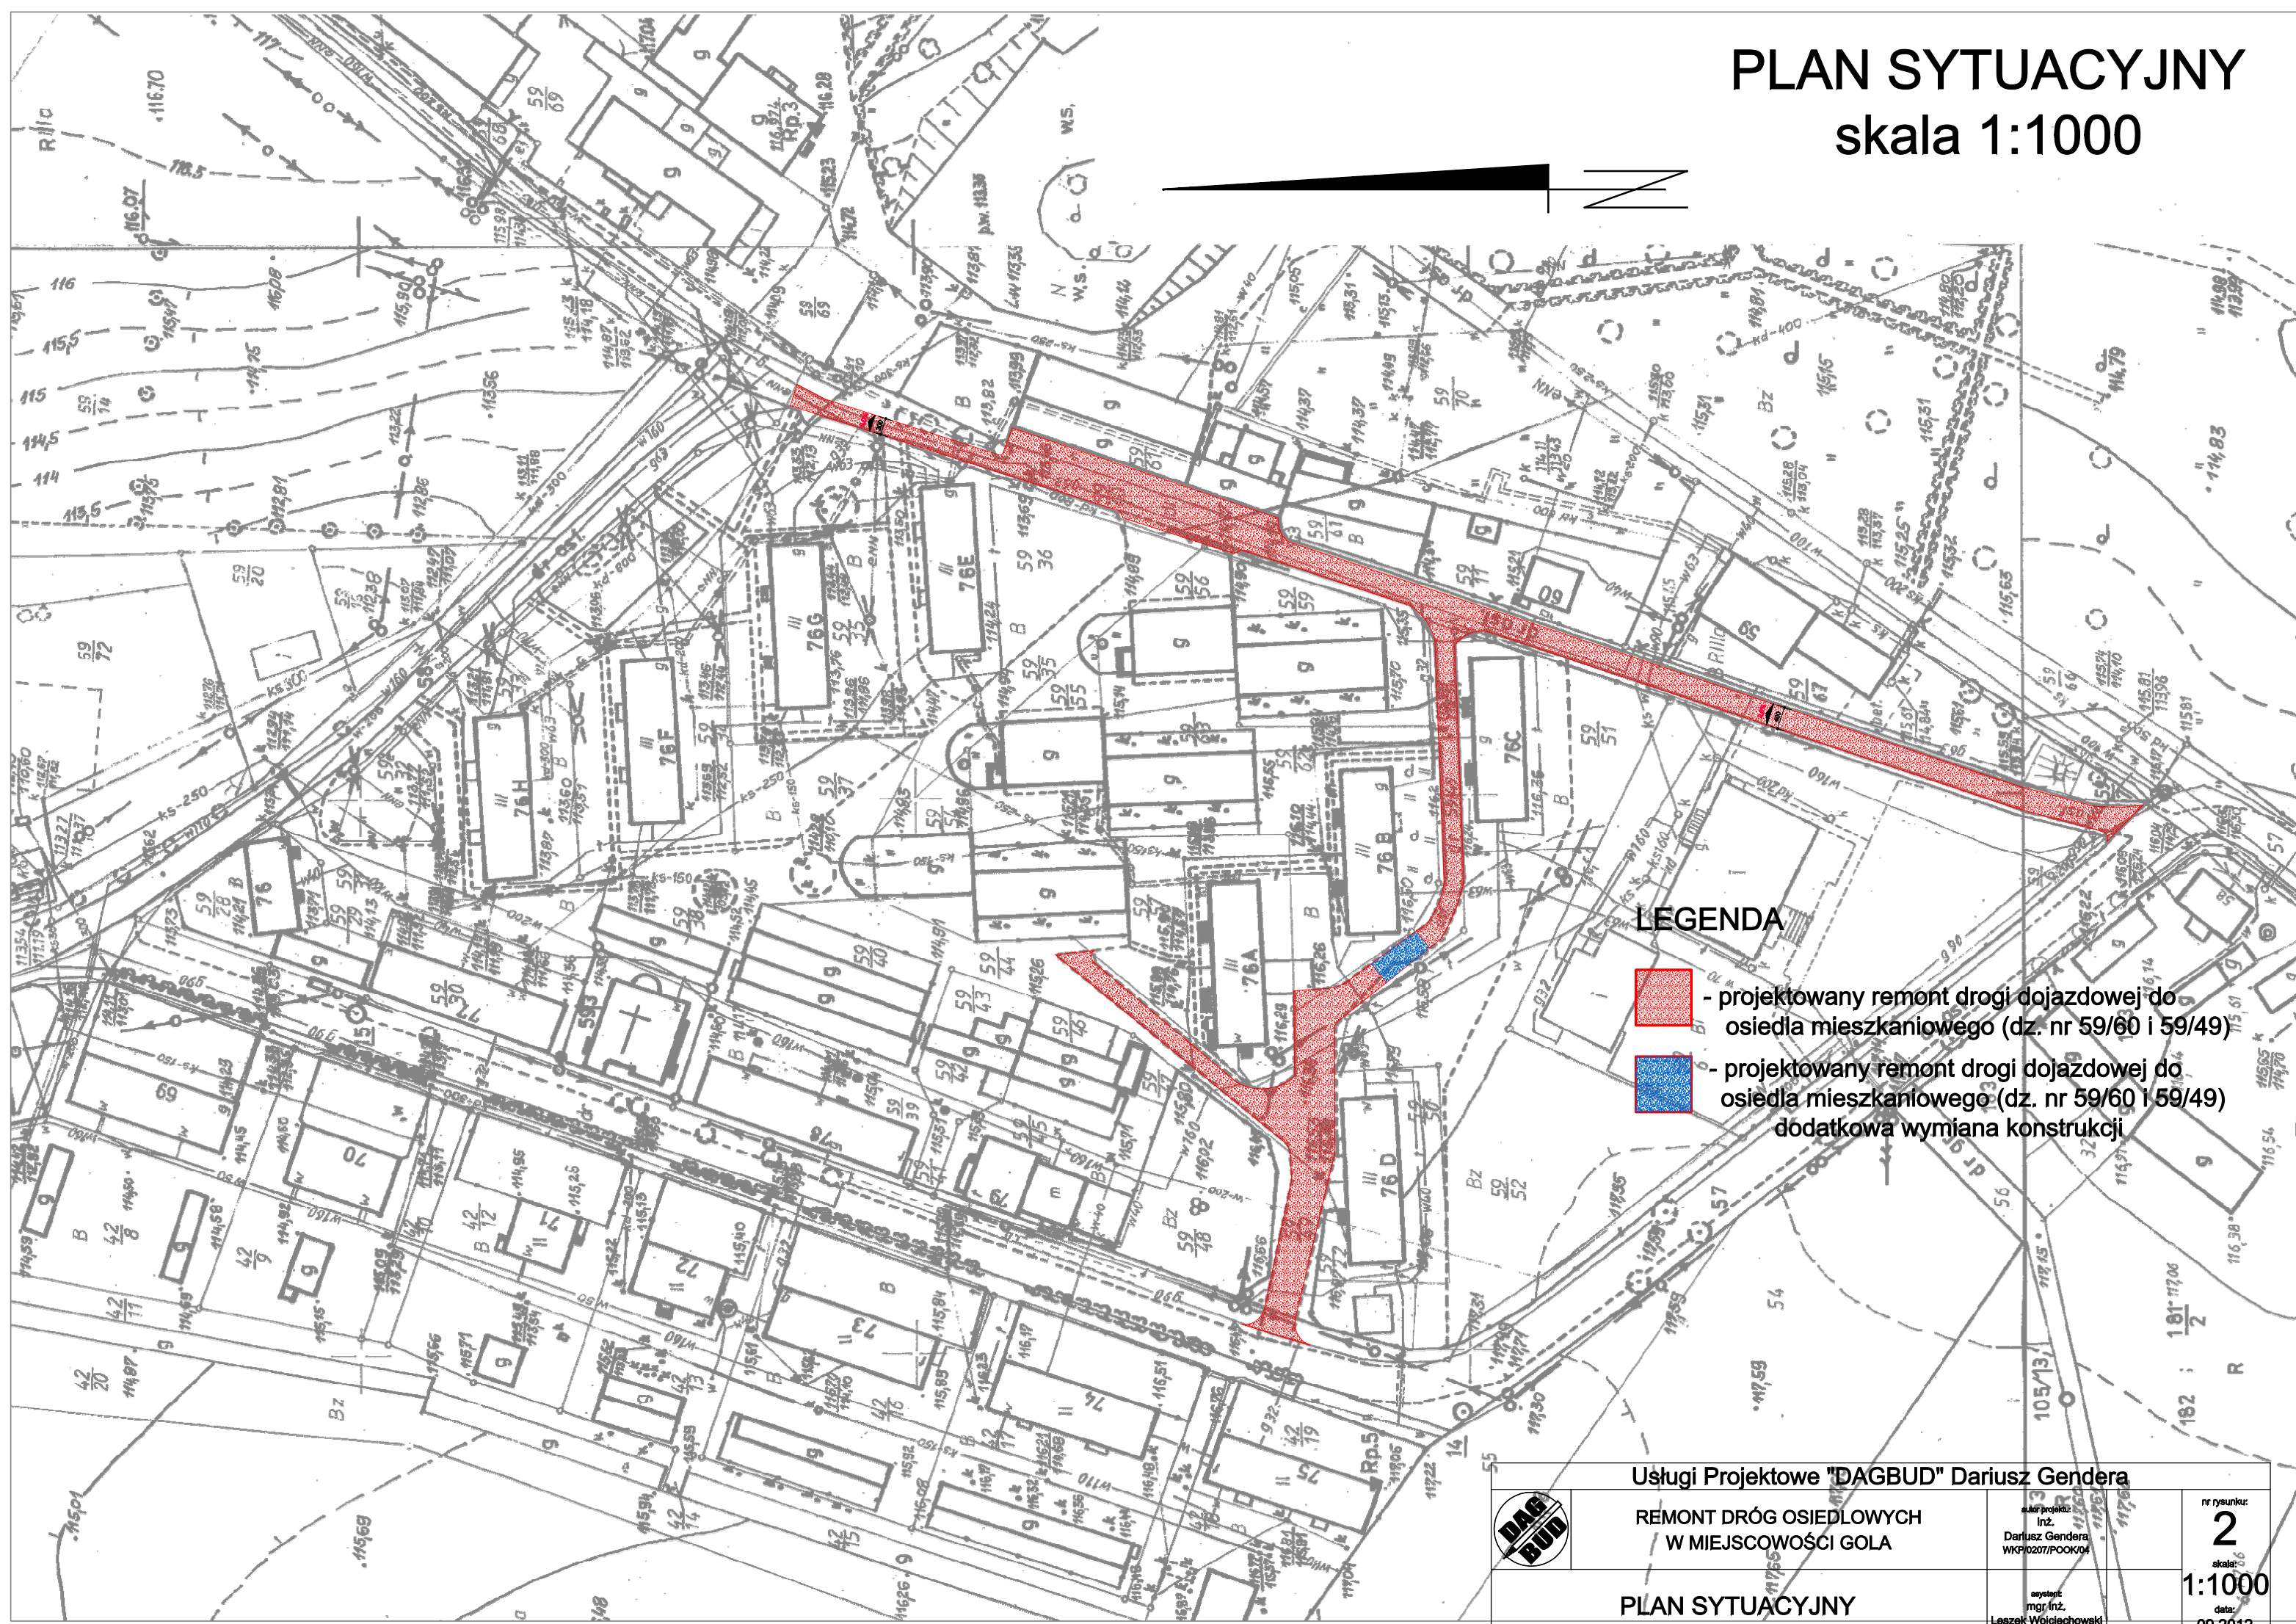

LEGENDA

- projektowany remont drogi dojazdowej do osiedla mieszkaniowego (dz. nr 59/60 i 59/49)
- projektowany remont drogi dojazdowej do osiedla mieszkaniowego (dz. nr 59/60 i 59/49) dodatkowa wymiana konstrukcji

Usługi Projektowe "DAGBUD" Dariusz Gendera

REMONT DRÓG OSIEDLOWYCH
W MIEJSCOWOŚCI GOLA

PLAN SYTUACYJNY

autor projektu:
Inż.
Dariusz Gendera
WKP/0207/PCK/KO/4

autoryzacja:
mgr inż.
Łukasz Wojciechowski

nr rysunku:

2

skala:

1:1000

data:

09.2012